




AZIENDA UNITA' SANITARIA LOCALE PESCARA

LAVORI DI RISTRUTTURAZIONE DEL P. O. SANTO SPIRITO DI PESCARA


(Interventi ex art. 20 L. 67/1988 - 2° fase - Adp 2° stralcio)

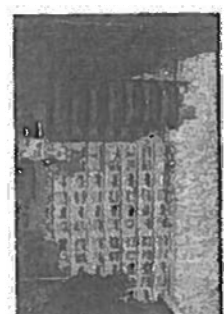

REGIONE ABRUZZO - COMUNE DI PESCARA

PROGETTO PRELIMINARE

PROGETTAZIONE: AZIENDA UNITA' SANITARIA PESCARA

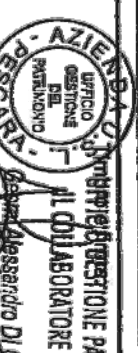

Assistente al Responsabile Unico del Procedimento:

M. T. C. S.p.A. Manutenzioni Tecnologie Concessioni per l'Ambiente e la Sanità

Caricato documento

Elaborato grafico

Data di elaborazione

SETTEMBRE '11

RISTRUTTURAZIONE SERVIZIO MORTUARIO


Codice albumo

Individuazione area oggetto dei lavori

SM 0

RESPONSABILE UNICO DEL PROCEDIMENTO:

Dott. Ing. Vittorio Morganti

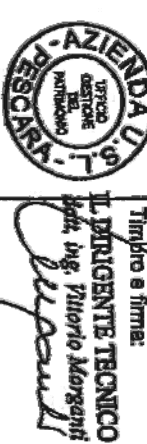


Scala

1:10

PROGETTO PRELIMINARE
SPAZIO PER APPROVAZIONI DI LEGGE E TIMBRI
C. N. T. A.
SEZIONE LAVORI FEDERALIC
L. PRESIDENTE DEL PROGETTO INTEGRANTE
DEL PROGETTO APPROVATO DAL DIRETTORE
GENERALE DI CANTIERI/AZIENDA CON DELIBERA
N° 1102 DEL 9.0.11TT 9M11

AREA D'INTERVENTO

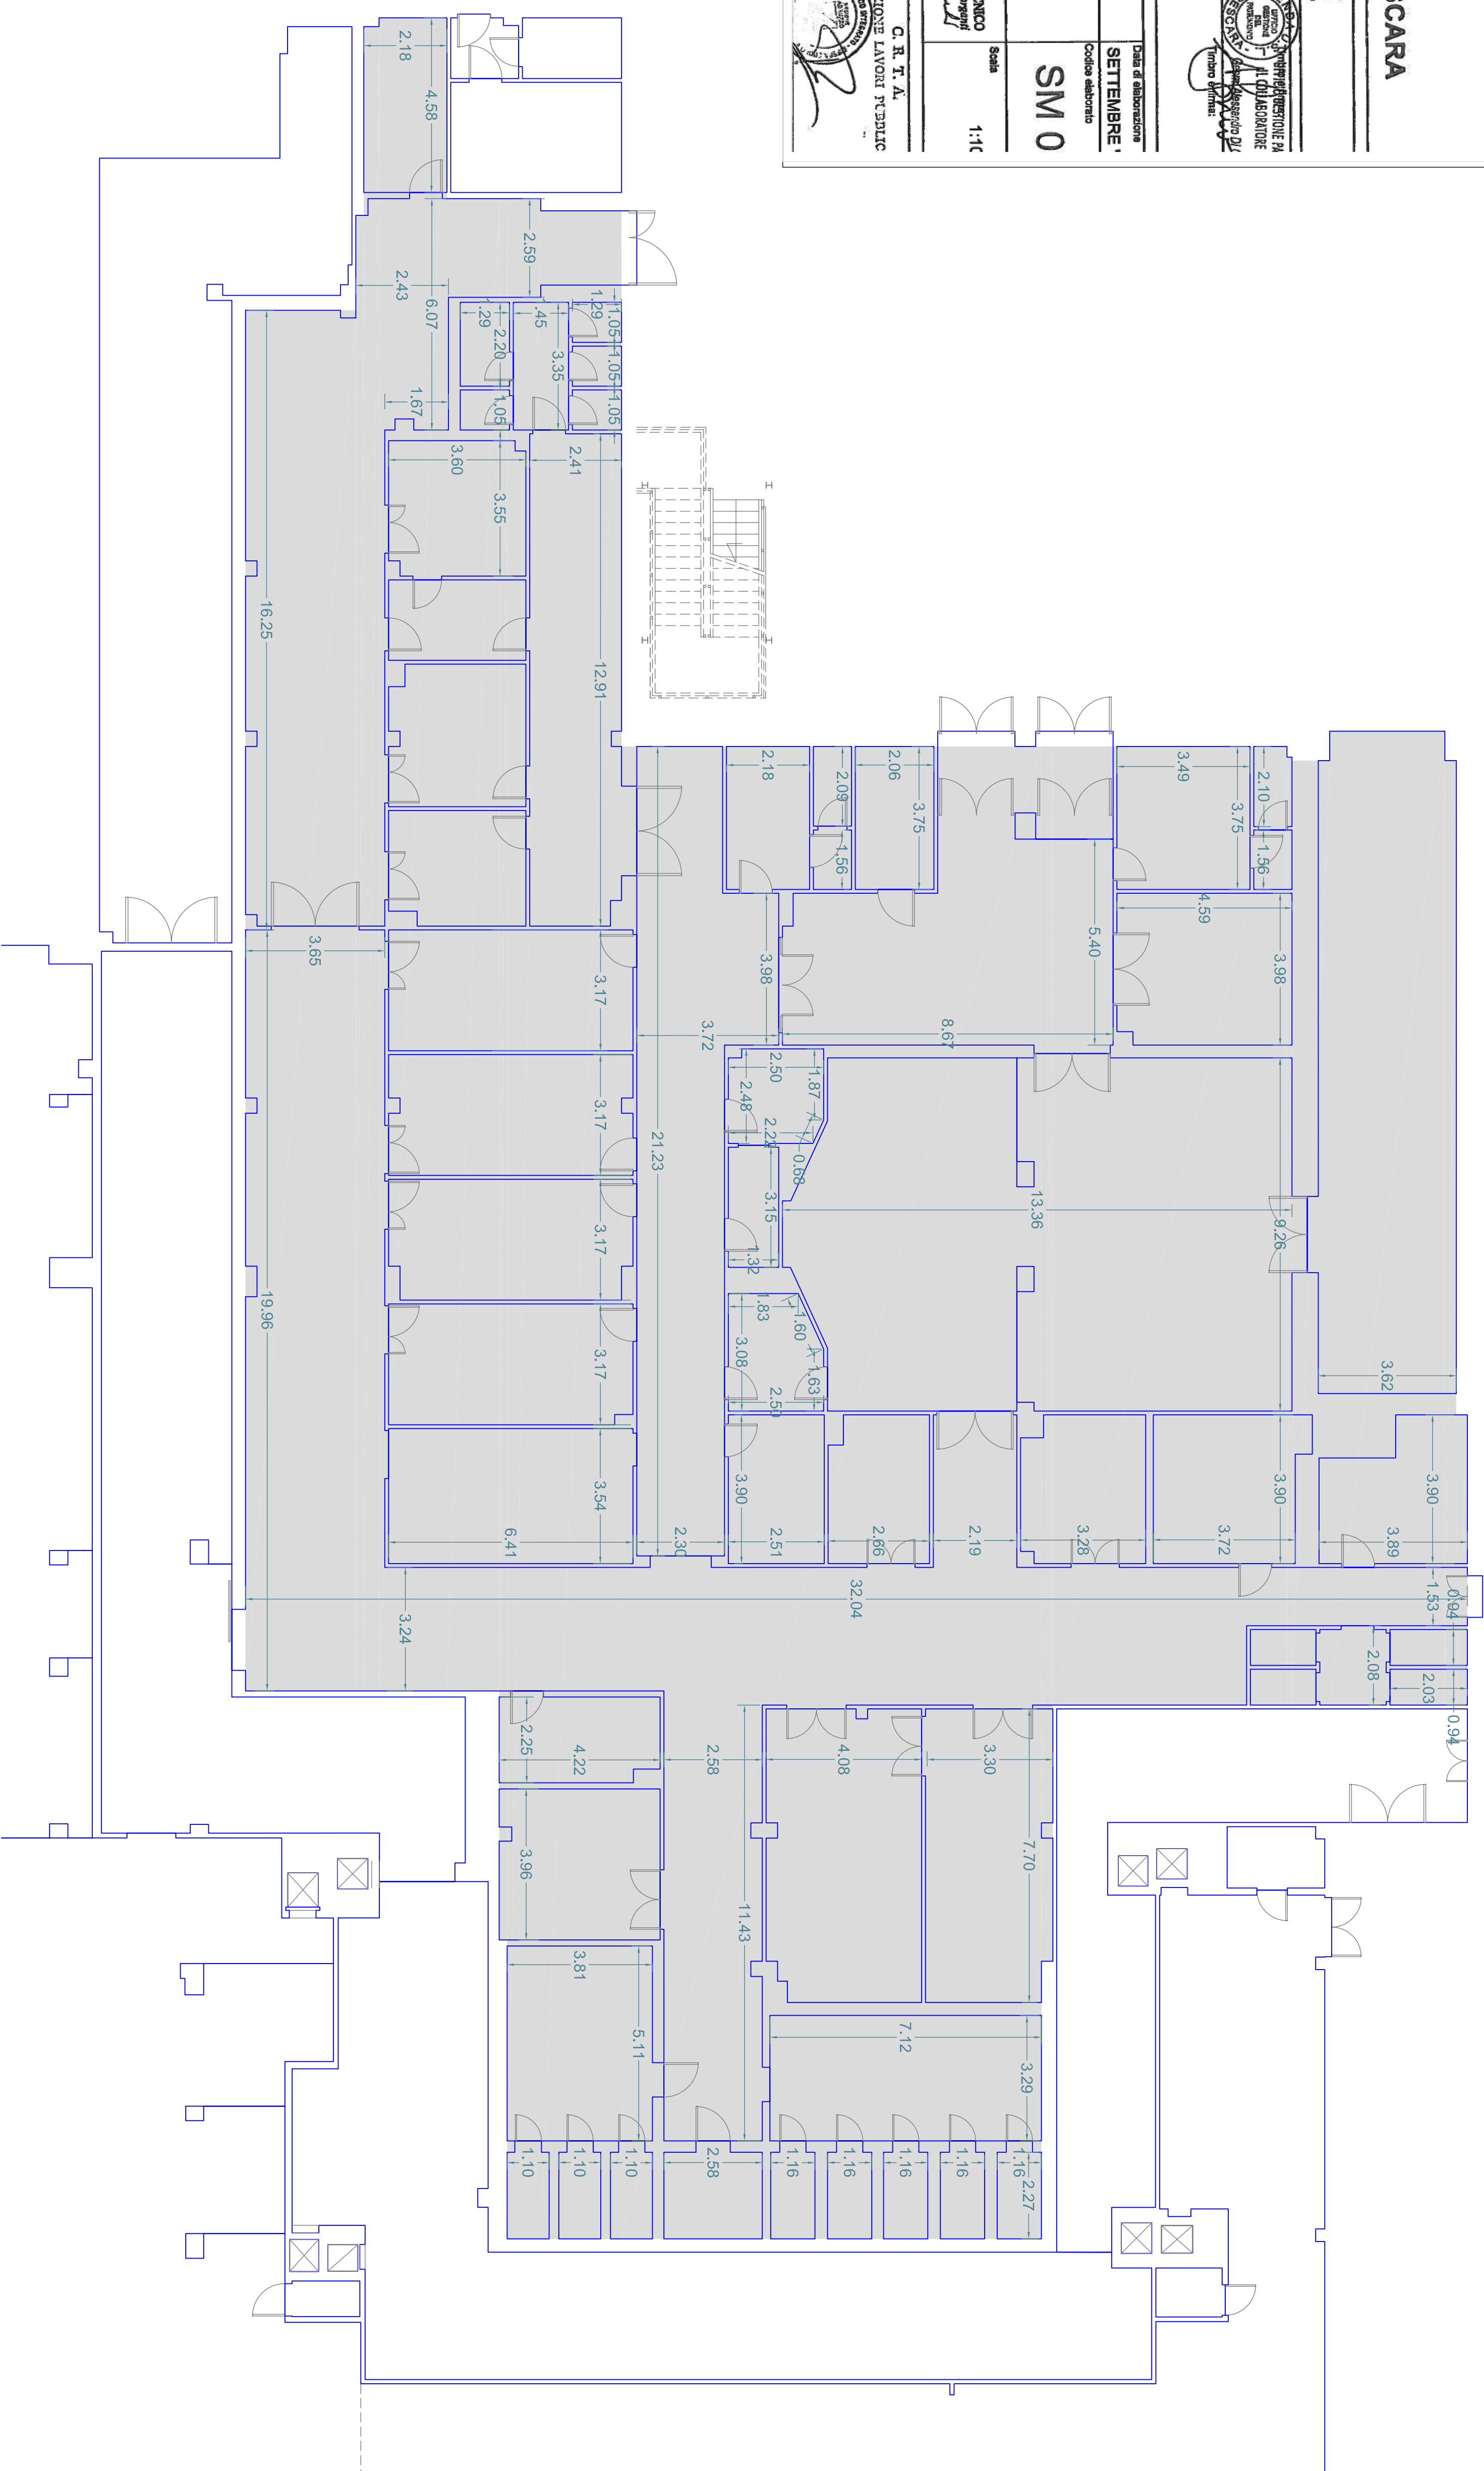

STATO ATTUALE