

CIVITELLA CASANOVA - Distretto Sanitario di Base - Punto Prelievi - Guardia Medica

PN_EA

Piano Terra


Altezza piano: 3 m




INFERRIATE antintrusione a tutte 12 finestre



PORTA BLINDATA A DUE ANTE (90+30) con maniglione antipanico su entrambe le ante

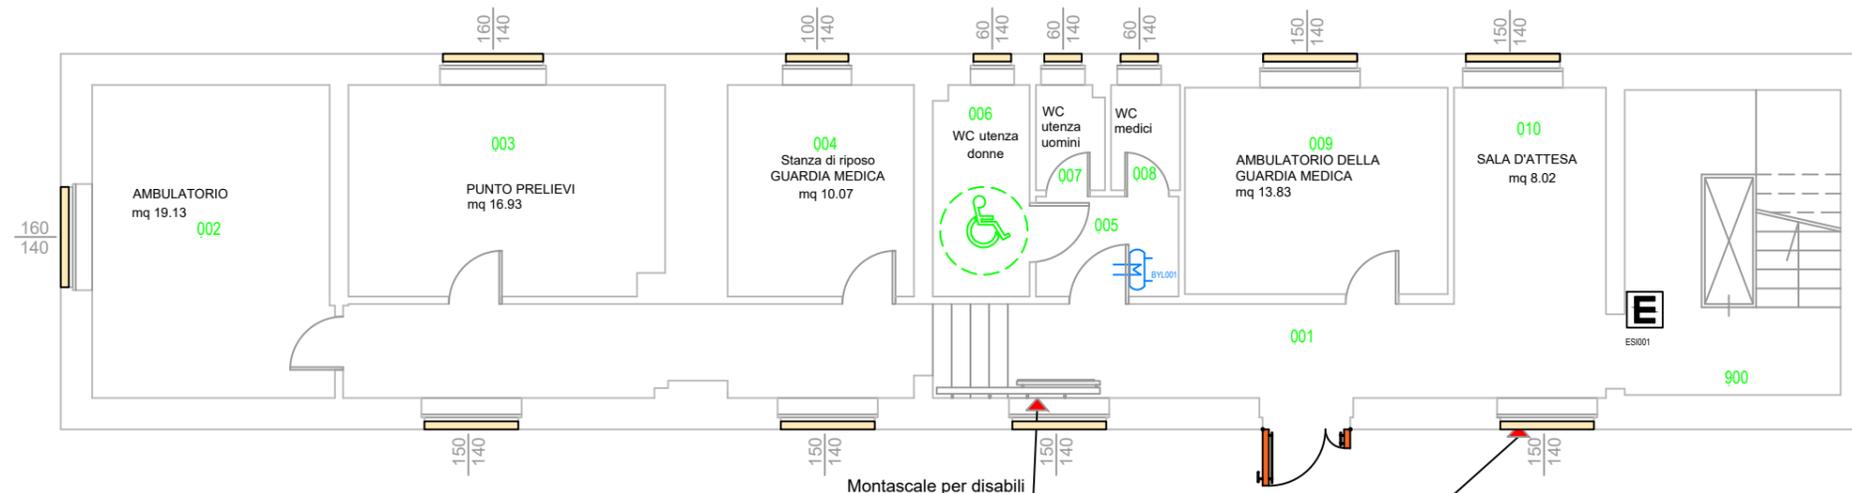

Inferriate su tutte le n. 12 finestre

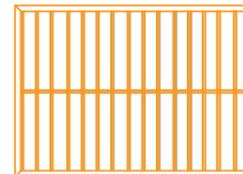

STATO DI PROGETTO