

AZIENDA U.S.L. DI PESCARA

Oggetto: **LAVORI DI COSTRUZIONE DI UN D.S.B. IN PESCARA SUD CON ANNESSO POLIAMBULATORIO**

LEGGE DI FINANZIAMENTO: EX-ART. 20 L. 47/88 - 1° TRIENNIO
LINEE PROGETTUALI: EX LEGGE 662/94, D.G.R. 812/2015 E D.G.R. 1782/16

Titolo: **AGGIORNAMENTO PROGETTO ESECUTIVO**

RESPONSABILE DEL PROCEDIMENTO:
Dot. Ing. Luigi Laurito

PROGETTISTA:
Dot. Ing. Giovanni Lupone

COLLABORATORI ALLA PROGETTAZIONE:
Arch. Ing. Antonio Di Felice
Arch. Ing. Patrizia De Santis


Dot. Ing. Guido Merito

ELABORATI STRUTTURALI: **STATO DI FATTO PIANTE CARPENTERIA**


Visti ed autorizzazioni:

Data: **Luglio 2017** Tav. **STR. 5** Scala: **1:50**

Questo documento è di proprietà dell'U.S.L. Pescara e non può essere riprodotto o modificato senza permesso scritto dalla Direzione Provinciale del Genio Civile di Pescara. È vietata espressamente la ristampa o l'uso non autorizzato senza permesso scritto dalla Direzione Provinciale del Genio Civile di Pescara.

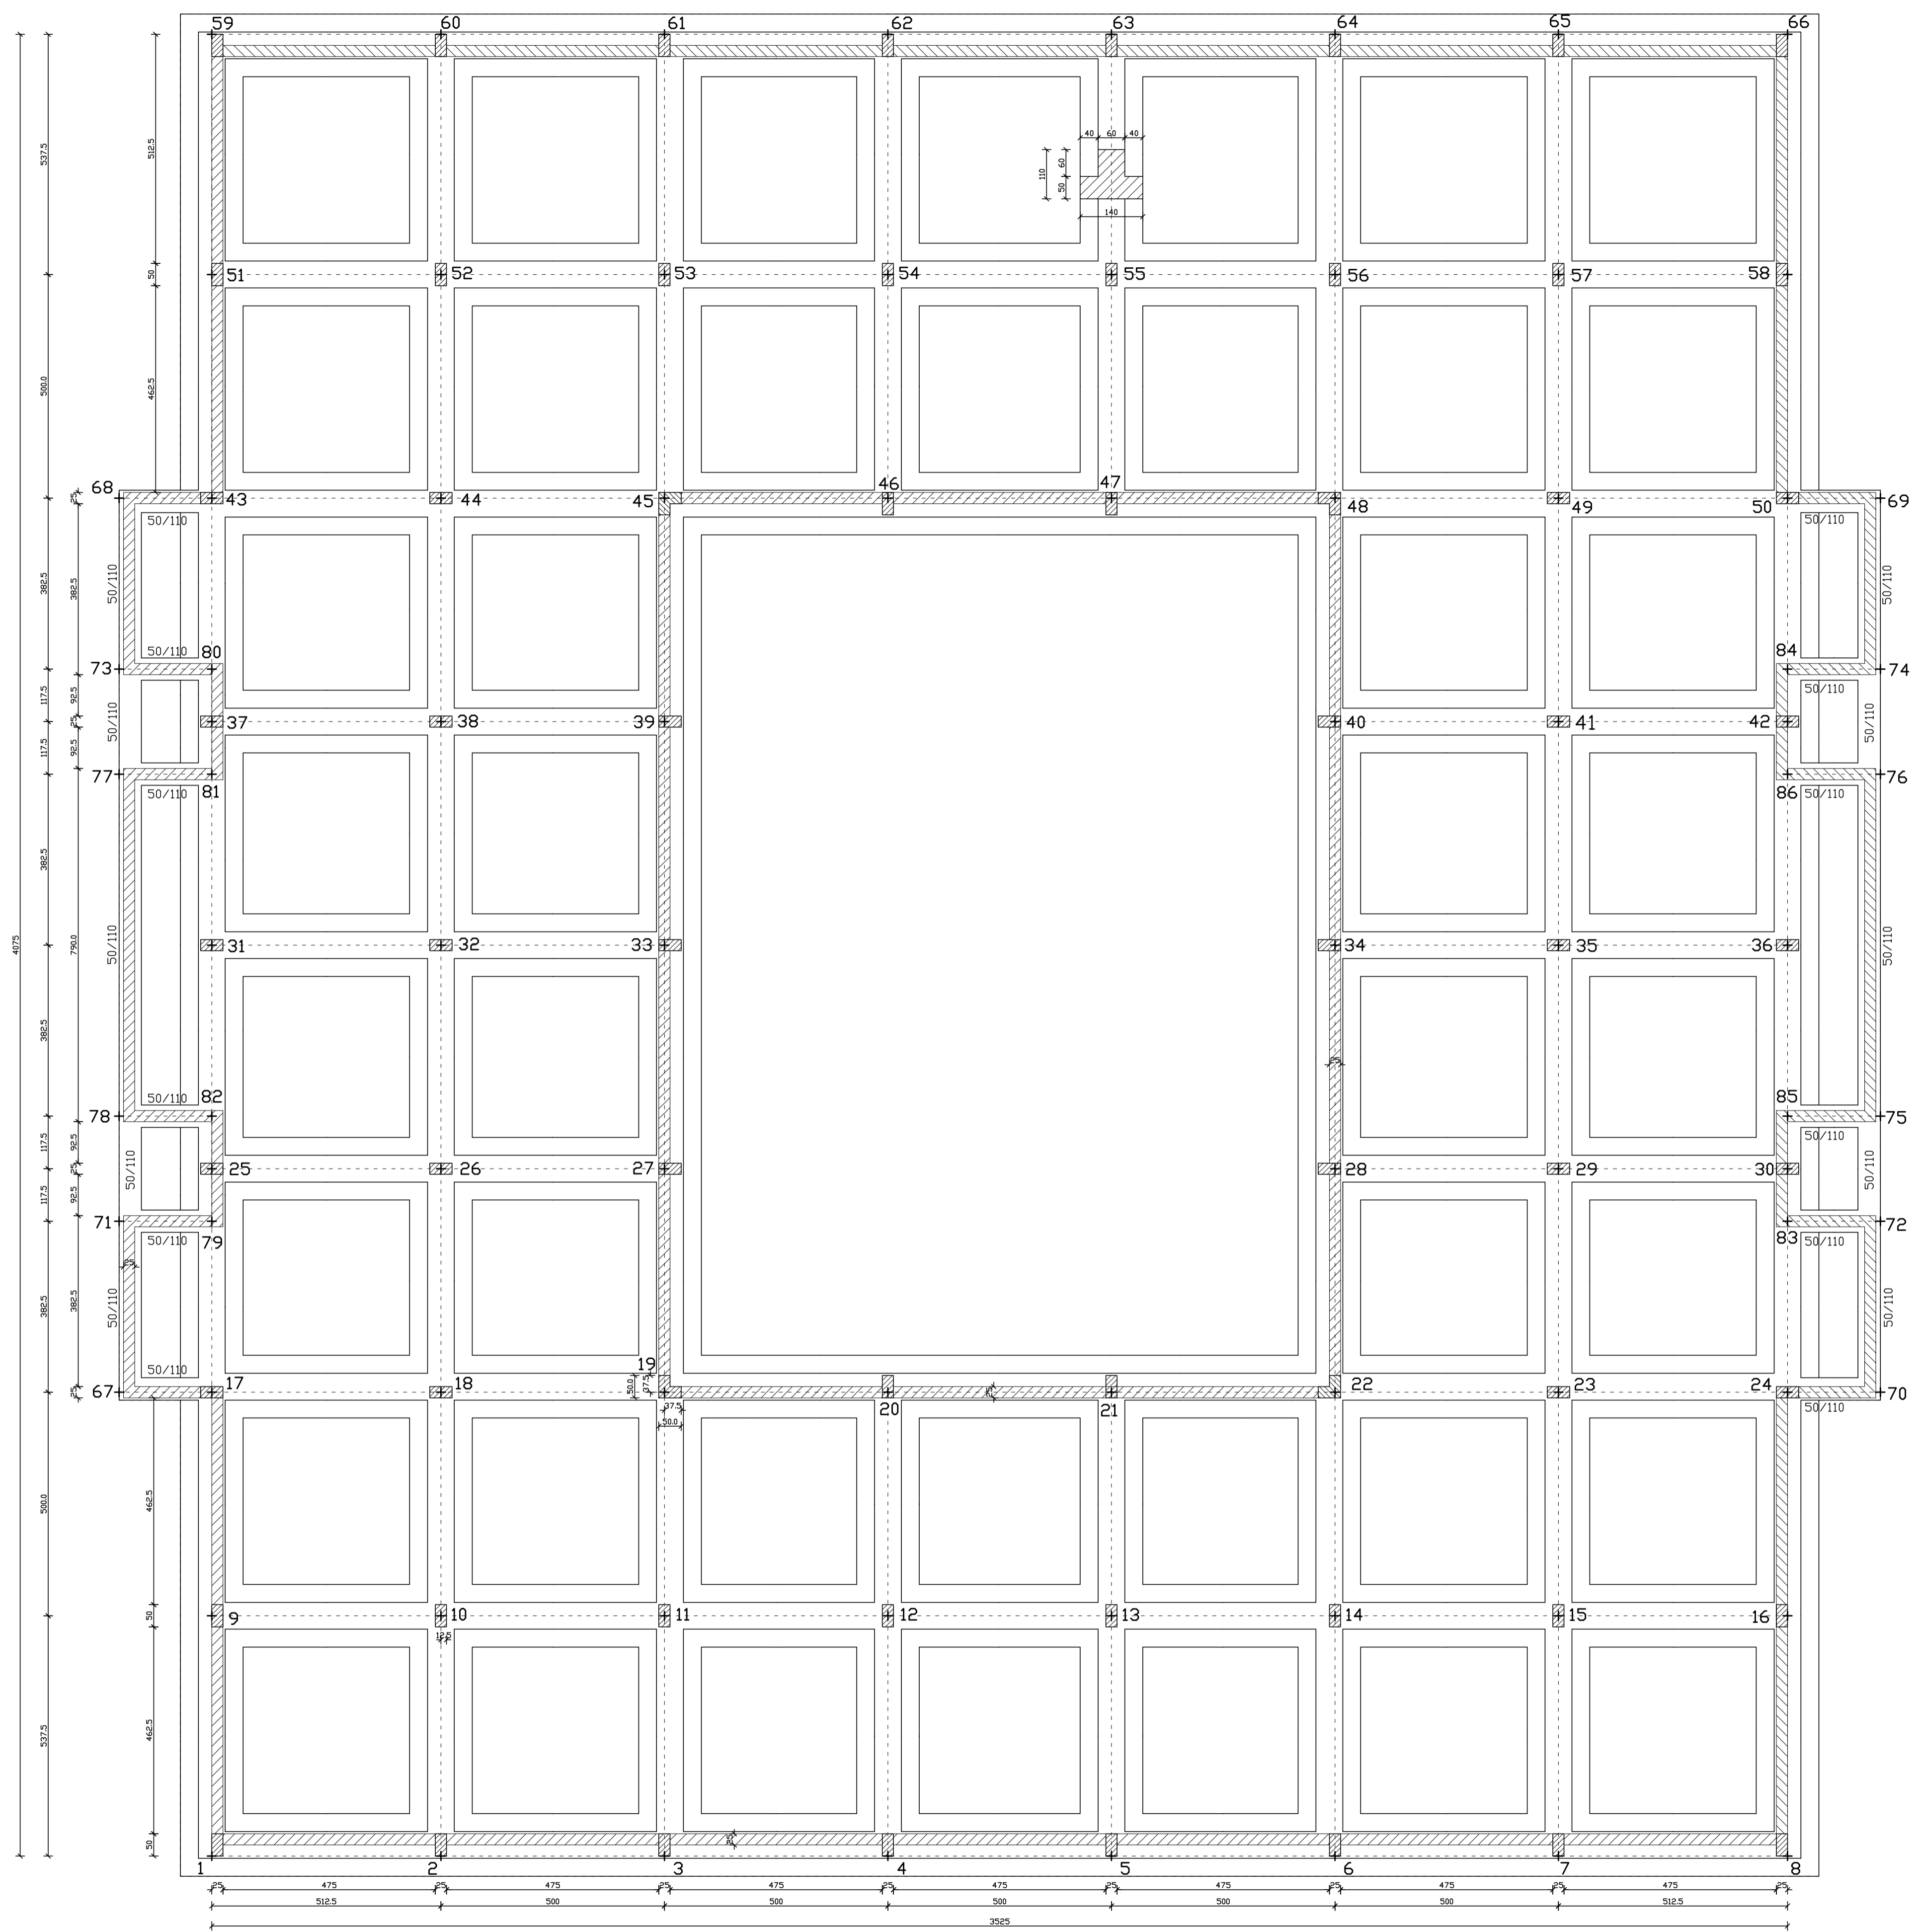

CARPENTERIA FONDAZIONI QUOTA m 0.00

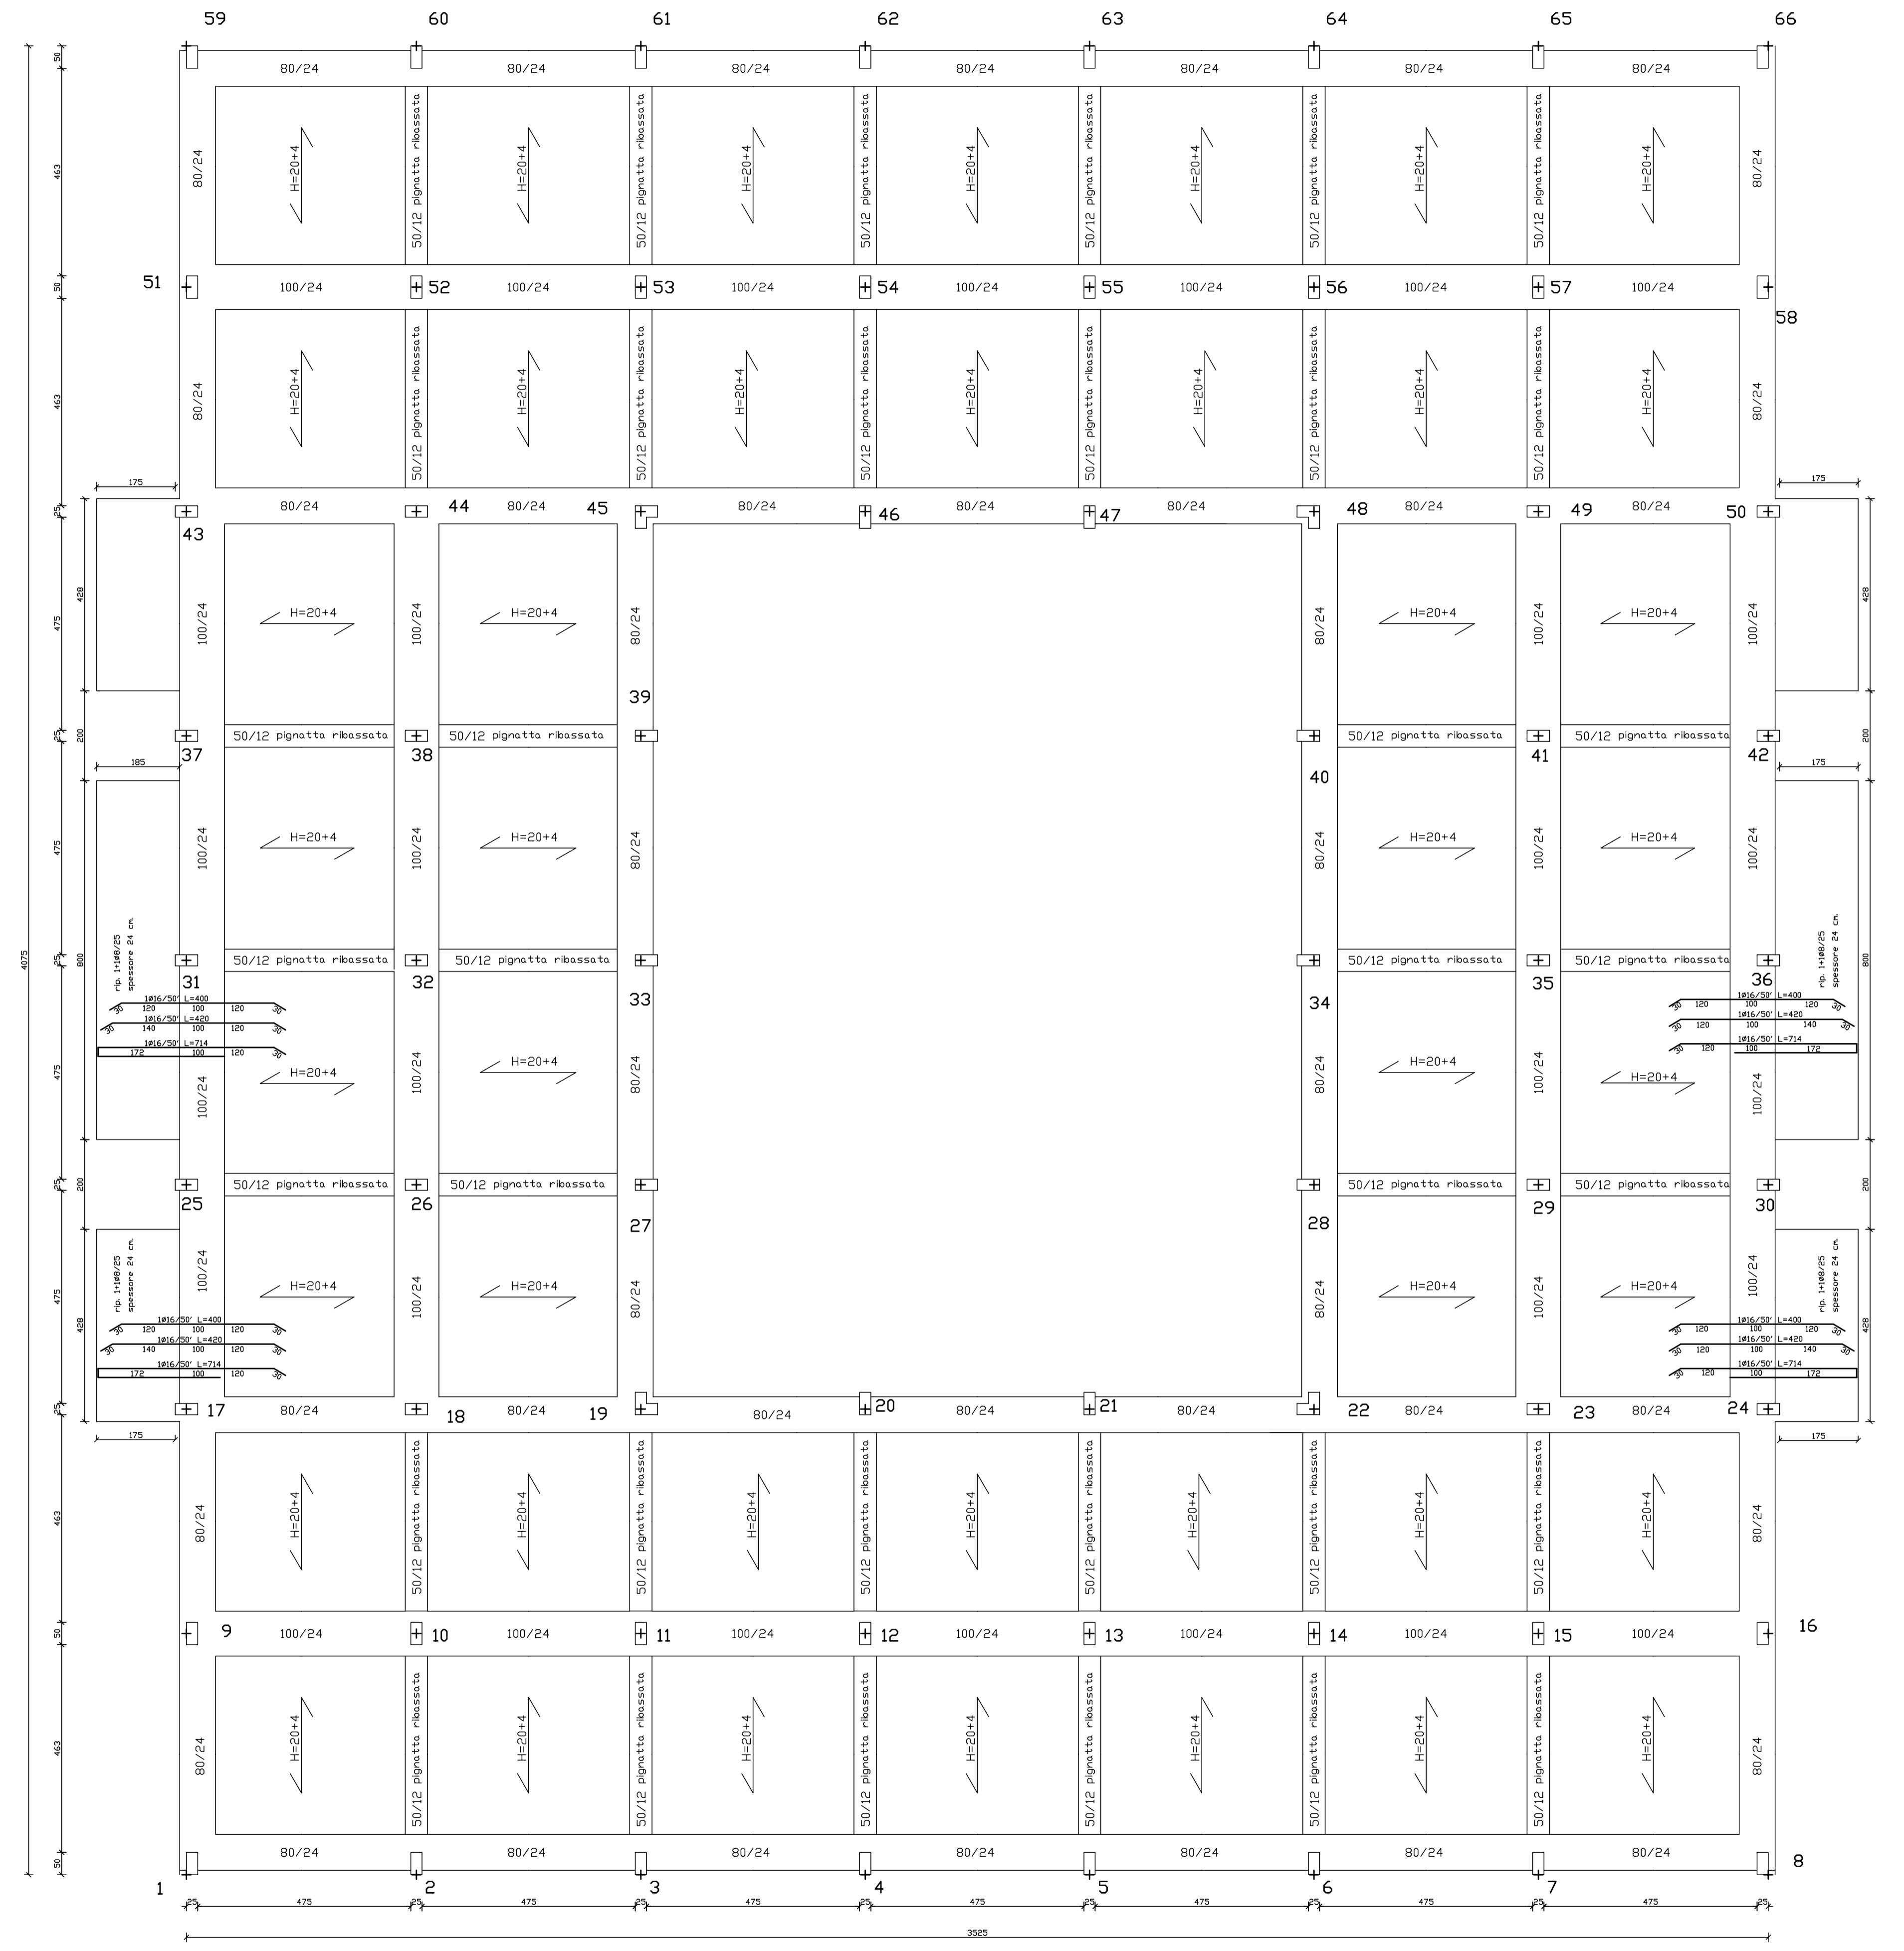

CARPENTERIA SOLAIO QUOTA m: 3.25