

**AZIENDA U.S.L. DI PESCARA**

Oggetto:  
LAVORI DI COSTRUZIONE DI UN D.S.B. IN PESCARA SUD  
CON ANNESSO POLIAMBULATORIO

LEGGE DI FINANZIAMENTO: EX-ART.20 L.7788 - 1° TRENNIO  
LINEE PROGETTUALI: EX LEGGE 462/94, D.G.R. 412/2015 E D.G.R. 1782/2016

TITOLO:  
AGGIORNAMENTO PROGETTO ESECUTIVO

RESPONSABILE DEL PROCEDIMENTO:  
Dott. Ing. Luigi Lupano

PROGETTISTA:  
Dott. Ing. Giovanni Lupano


COLLABORATORI ALLA PROGETTAZIONE:  
Dott. Ing. Antonio Di Stefano  
Dott. Ing. Gabriele Di Stefano  
Dott. Ing. Antonio Di Stefano  
Dott. Ing. Antonio Di Stefano

ELABORATI STRUTTURALI


STATO DI PROGETTO  
PIANTE CARPENTERIA AMPLIAMENTO

Visti ed autorizzazioni:


Data: **Luglio 2017** Tav. STR. **9** Scala: **1:50**

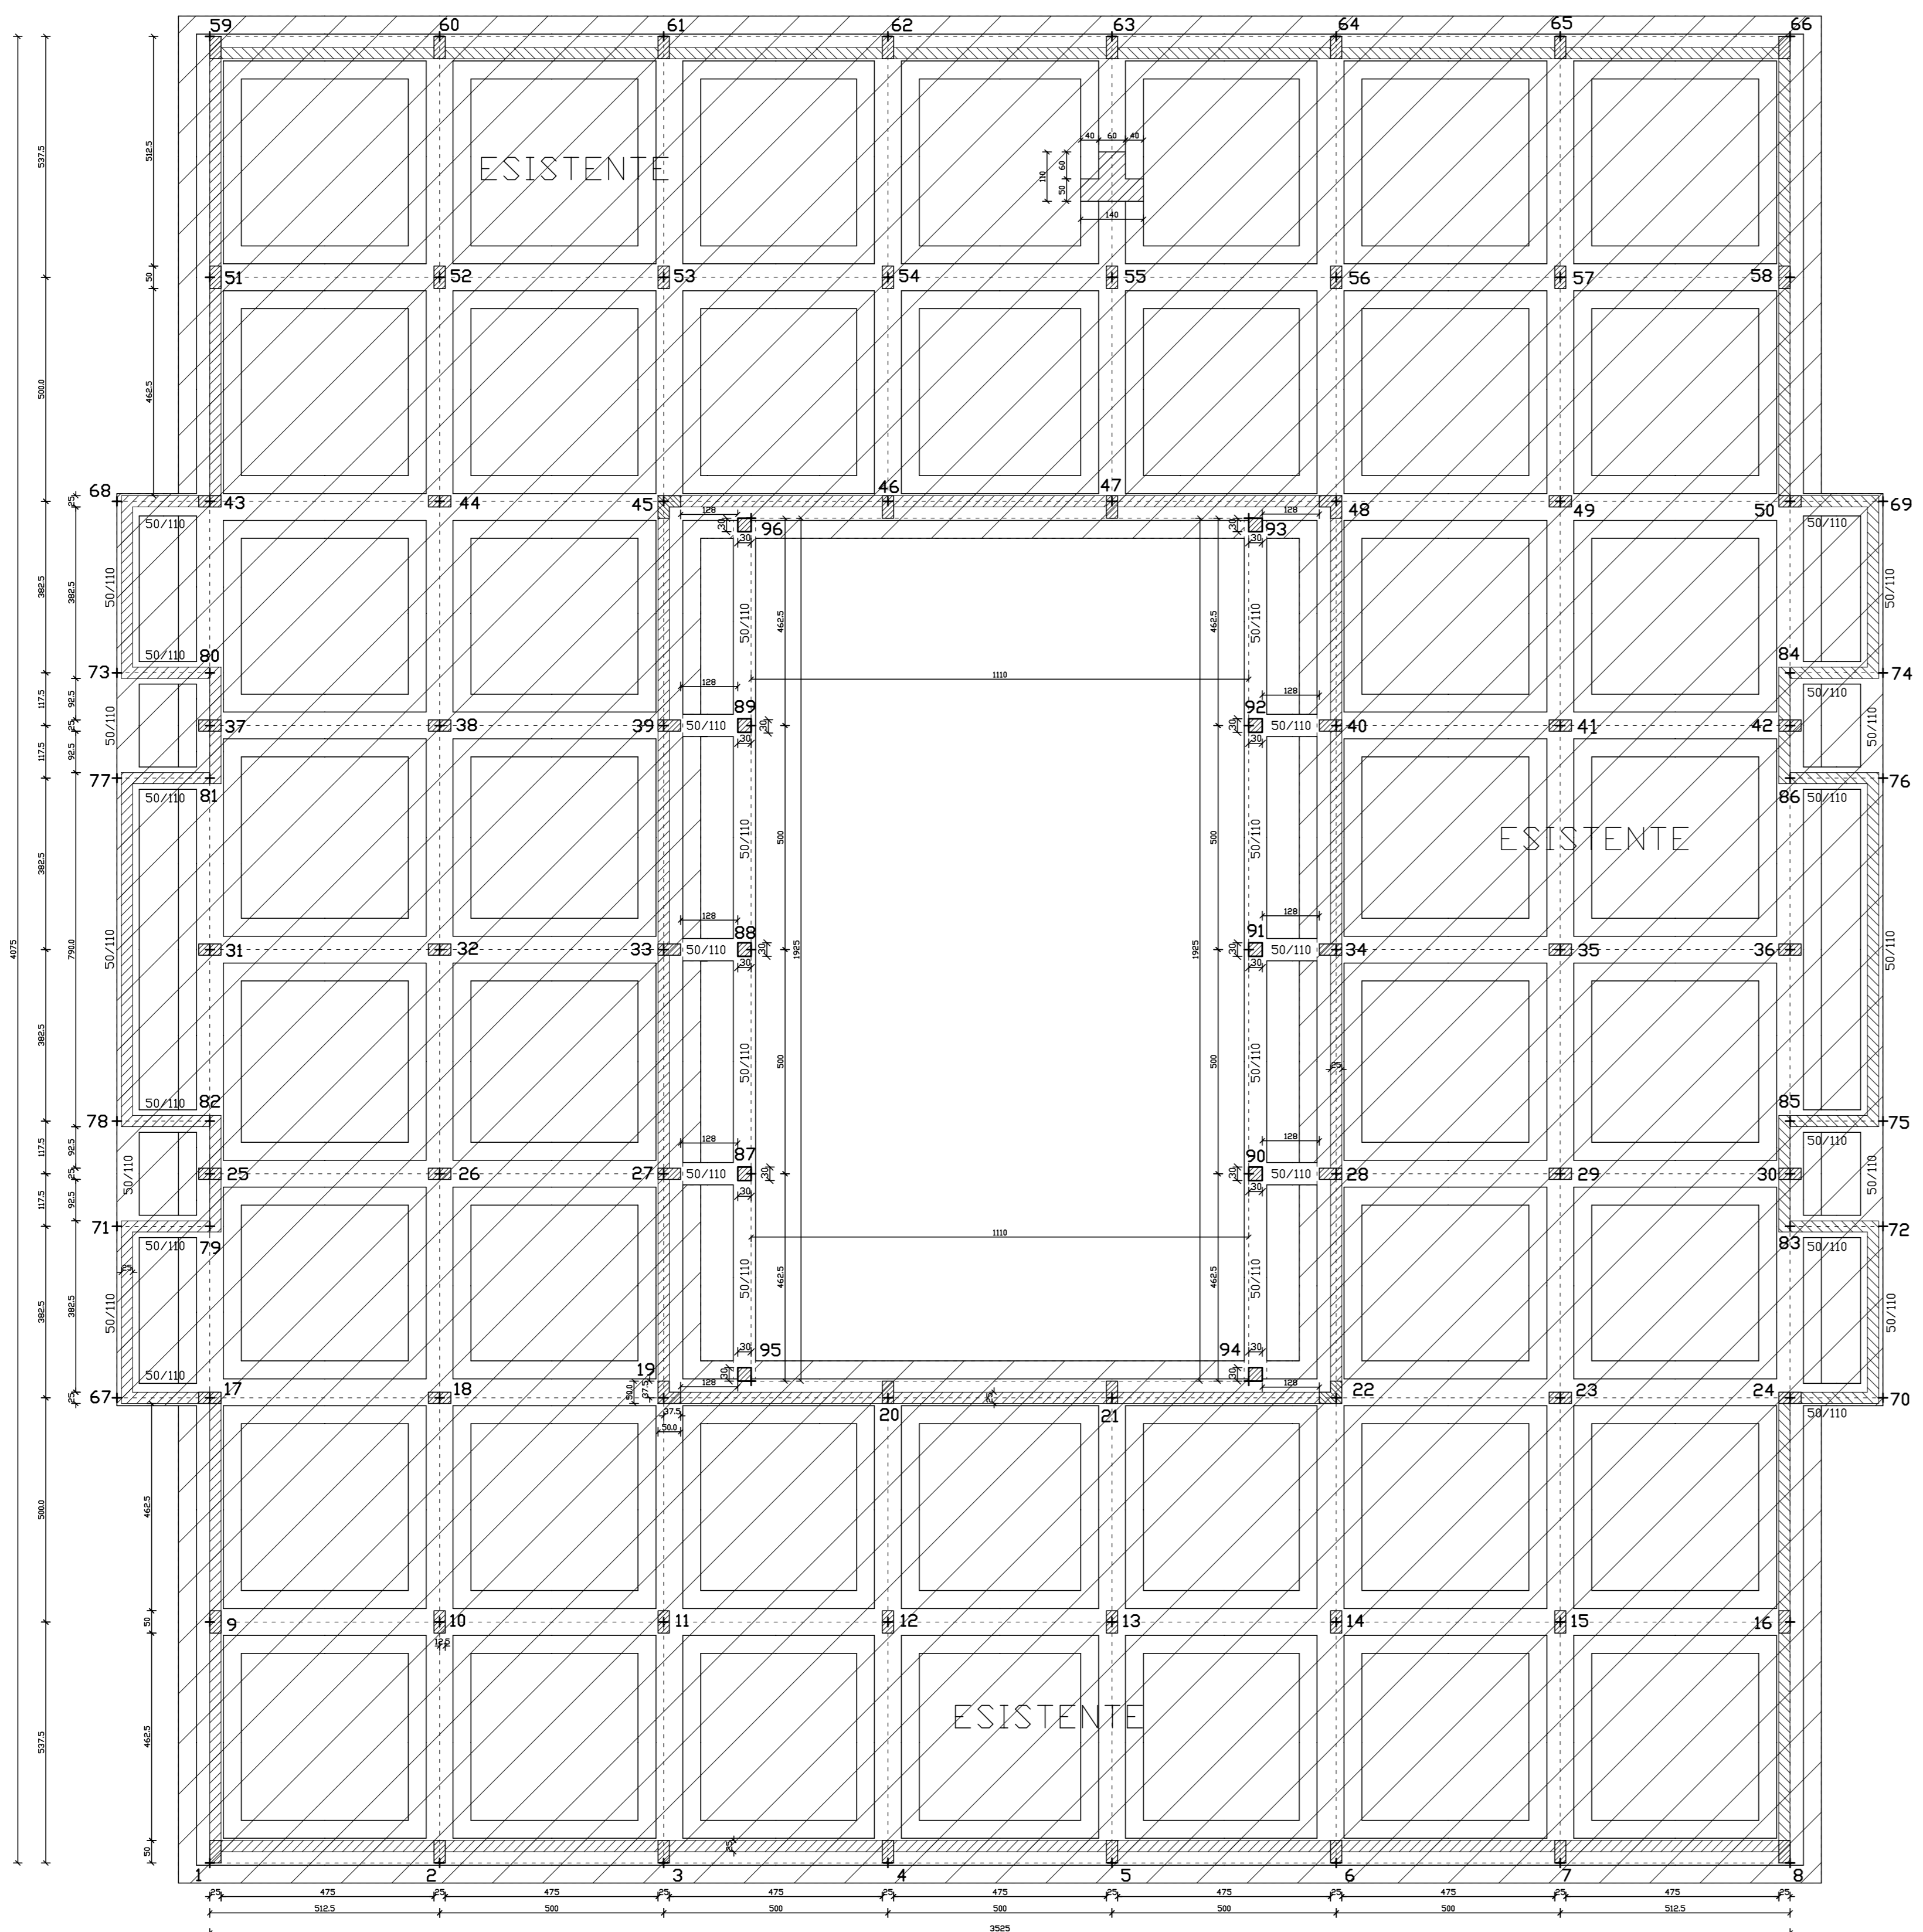

CARPENTERIA FONDAZIONI QUOTA m 0.00

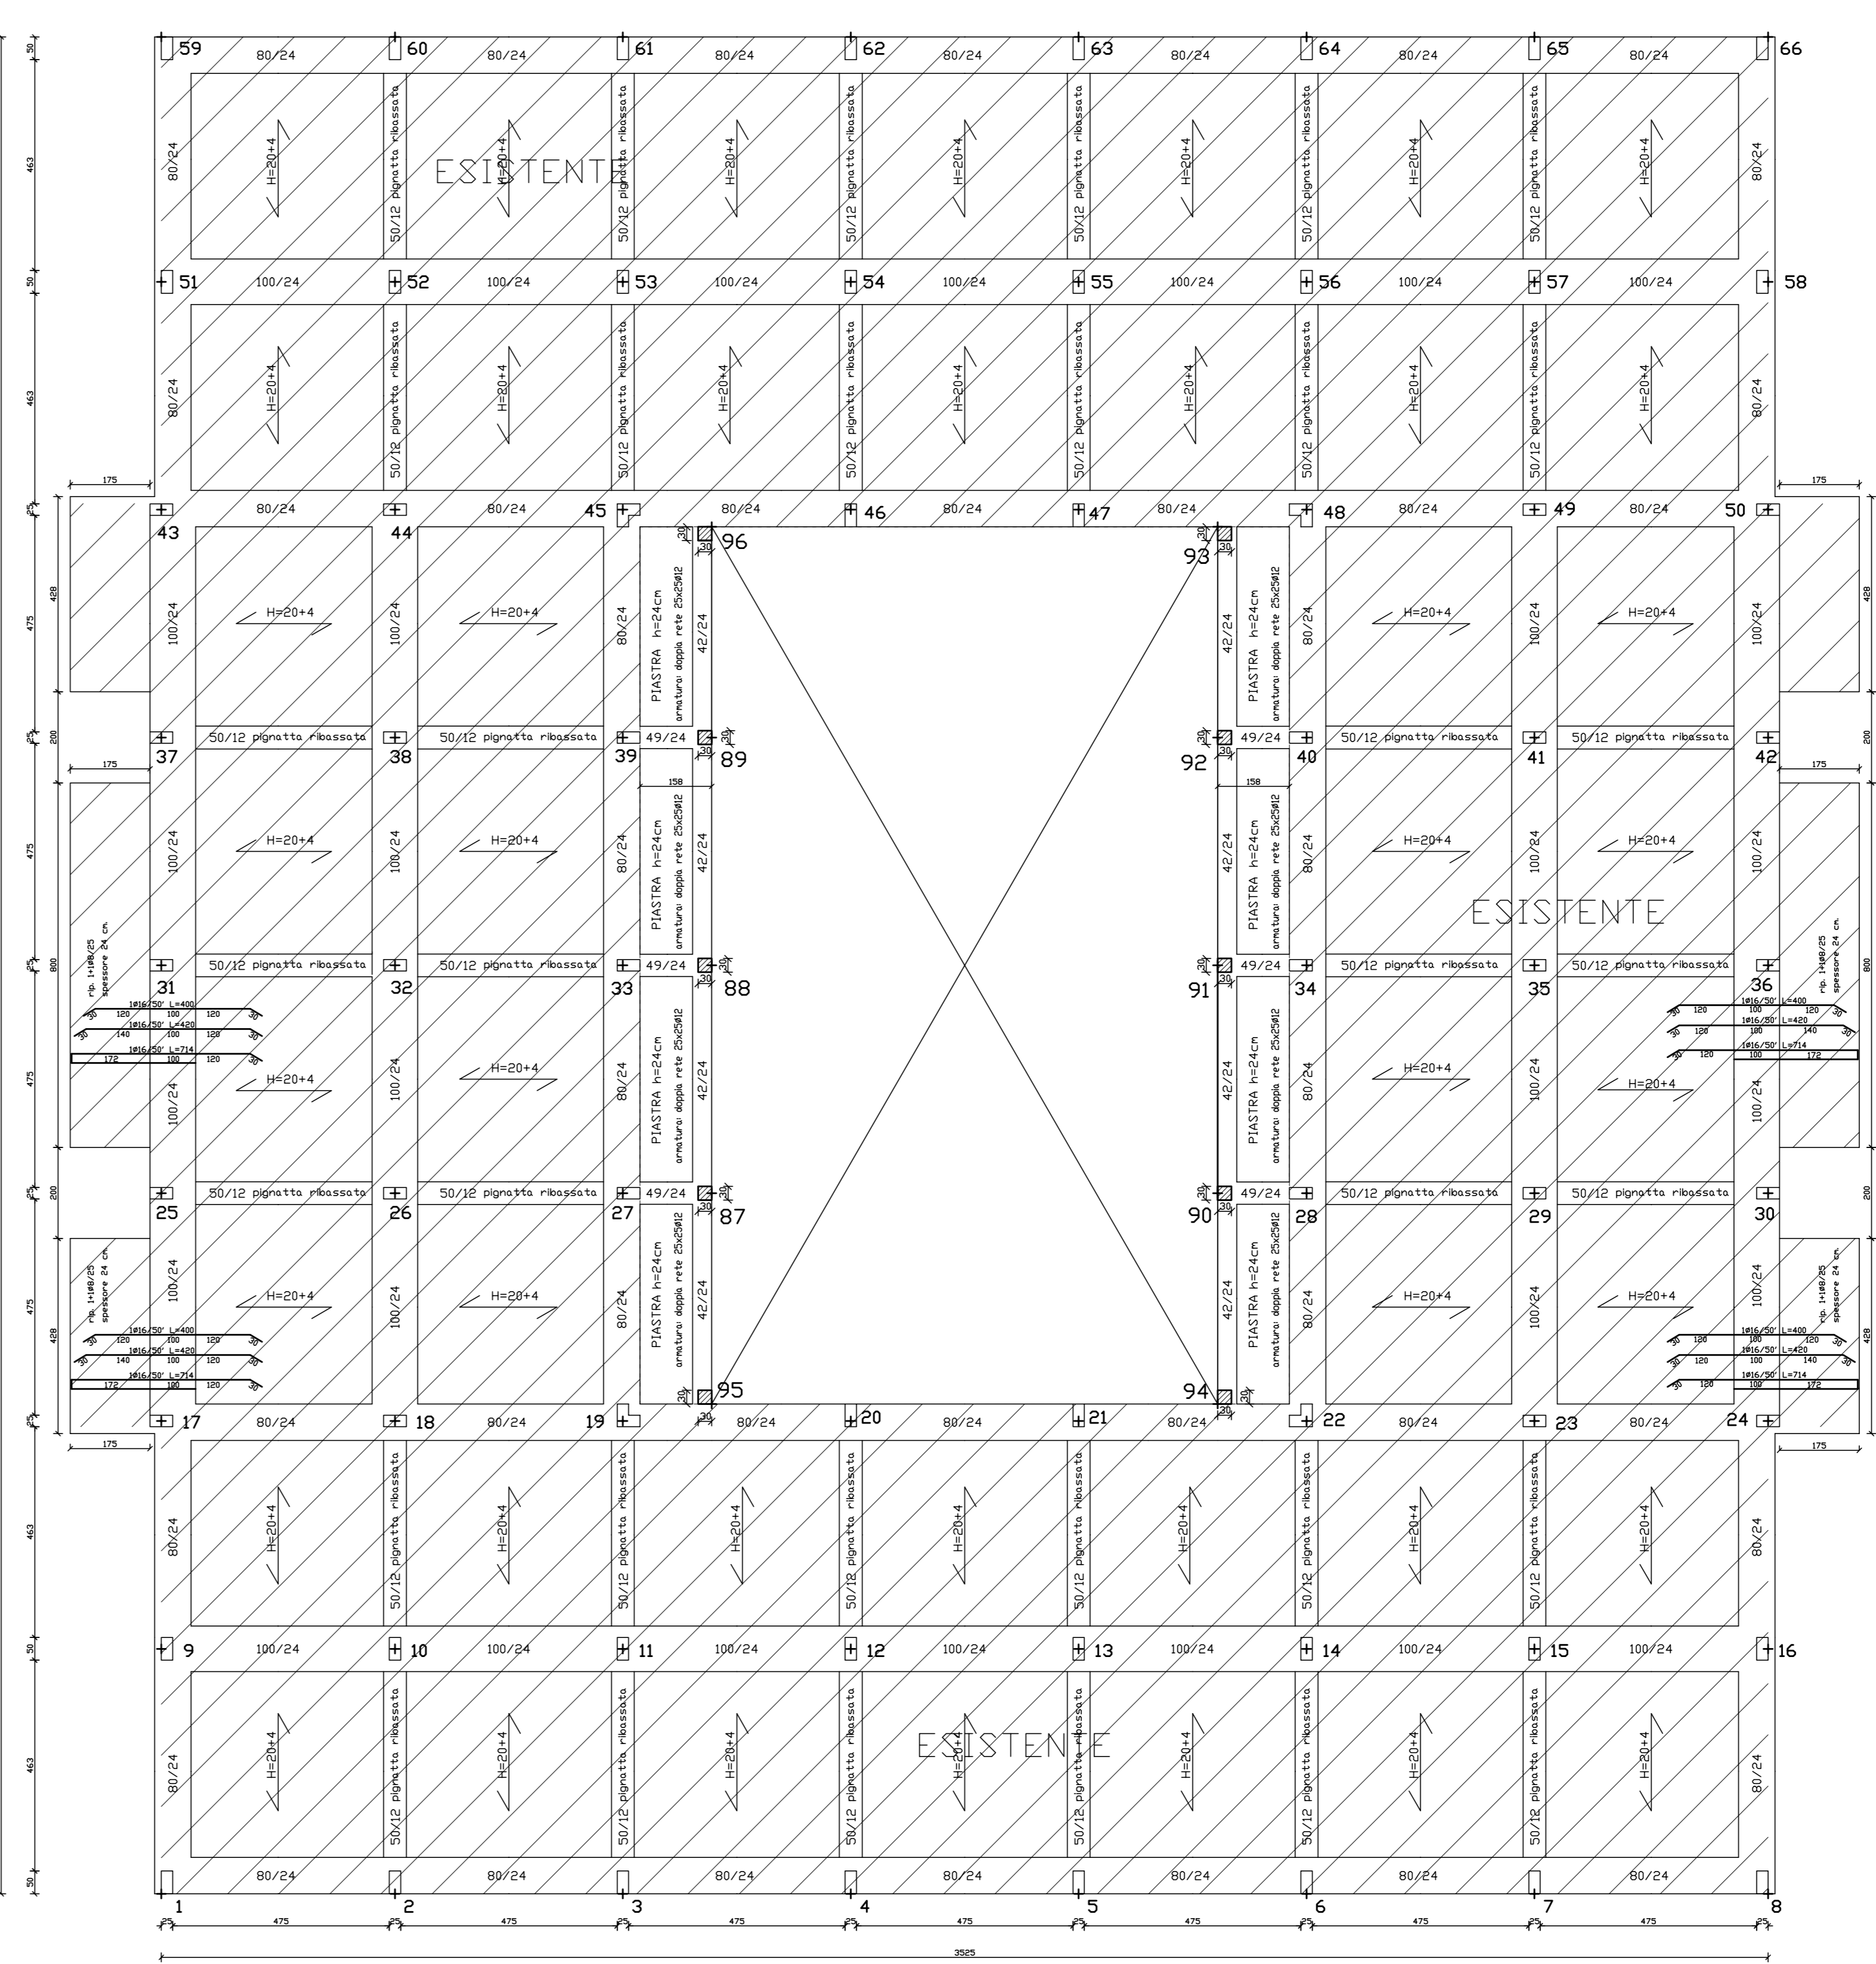

CARPENTERIA SOLAIO QUOTA m: 3.25

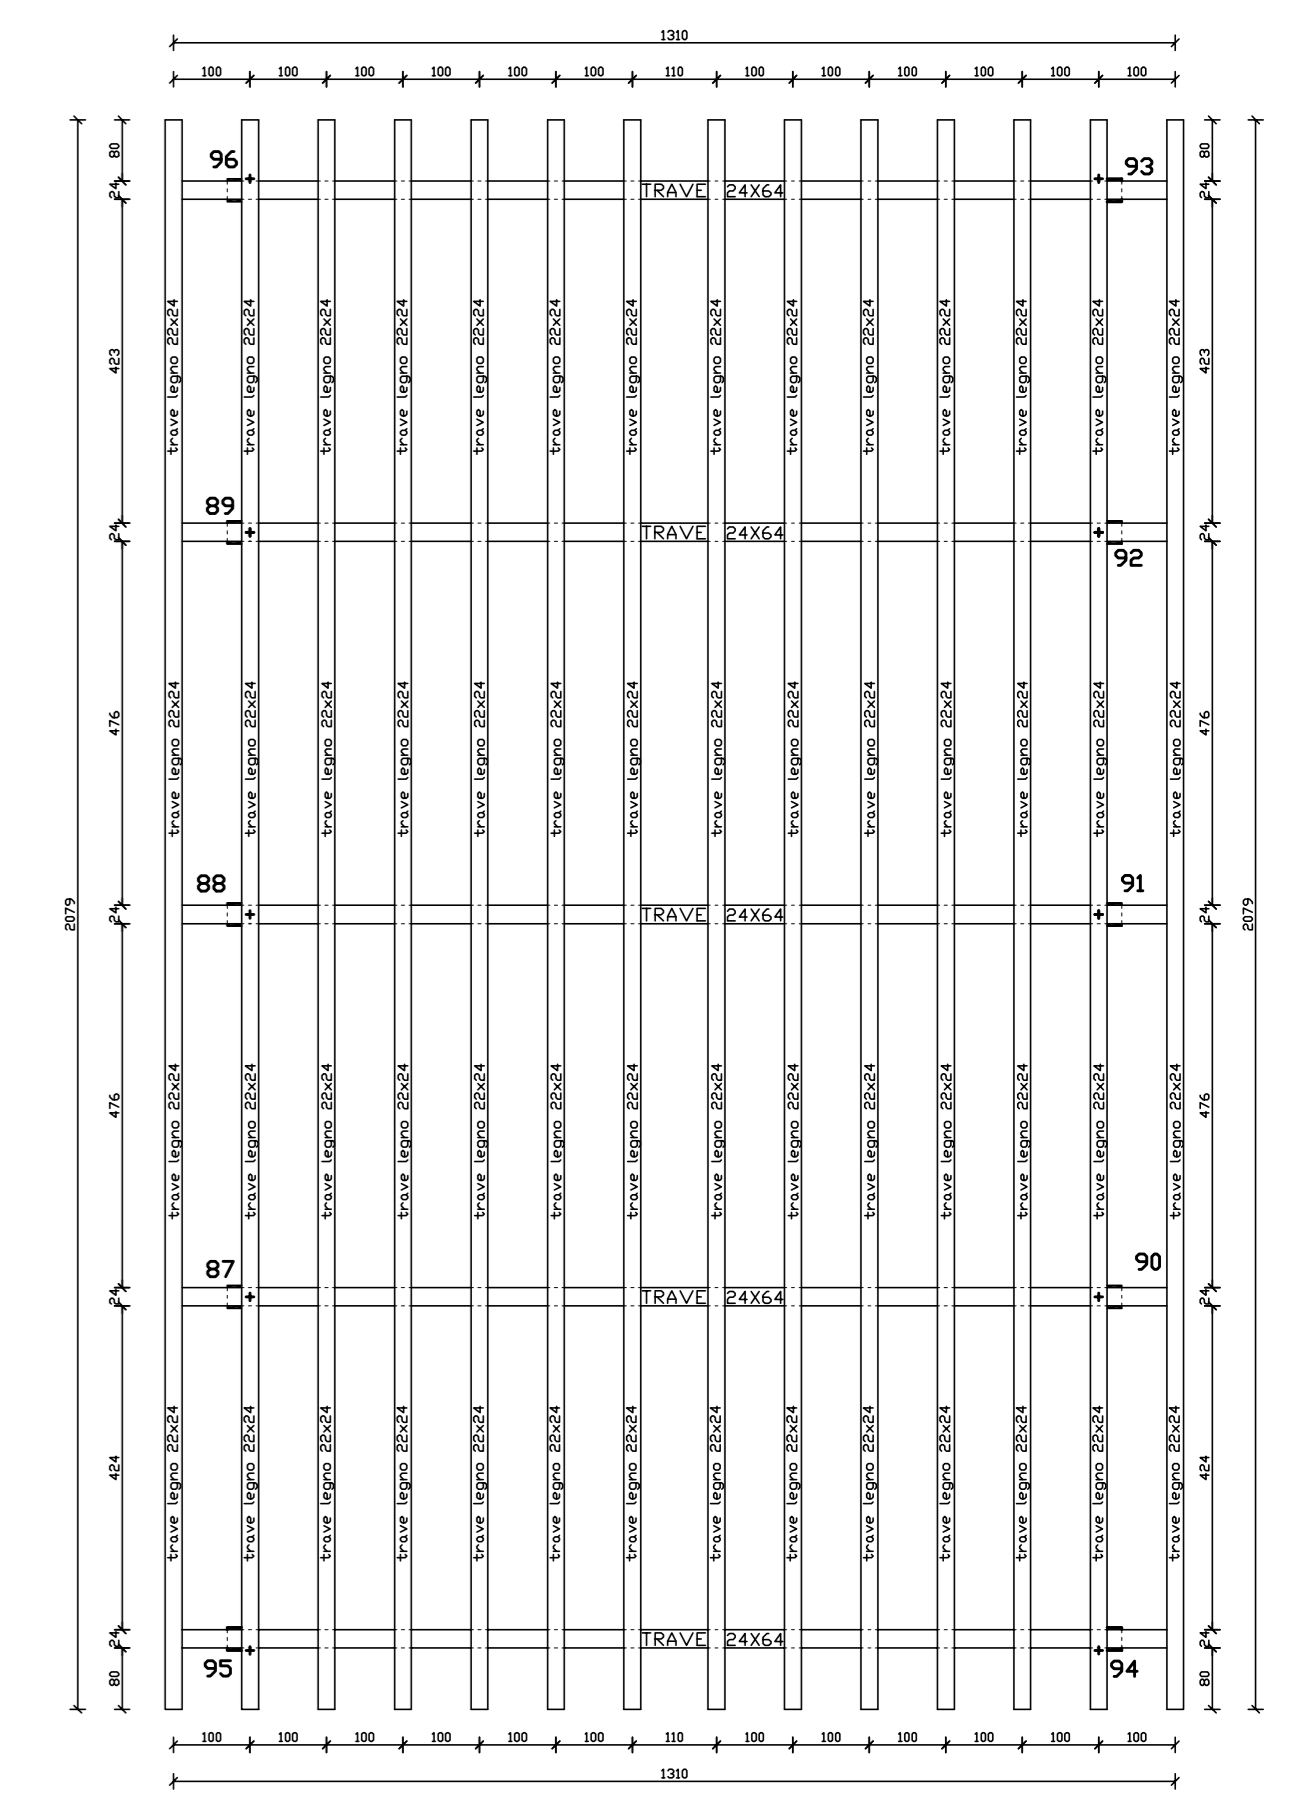

CARPENTERIA COPERTURA QUOTA m: 5.20