Dott. Ing. Dario Grifone
V.le Giovanni Amendola, 99 – 66100 Chieti
Tel/Fax 0871/402516, e-mail dario.grifone@libero.it

AZIENDA USL di PESCARA

Ufficio Gestione del Patrimonio

Progetto

ADEGUAMENTO ANTINCENDIO P.O. DI PESCARA
VIA RENATO PAOLINI - 65124 PESCARA (PE)

Elaborati

PROGETTO
Lay-out aree specifiche

☐ Pianta Piano Terra

ATTIVITA' DI CUI IL D.P.R. 1 Agosto 2011 n. 151

68-5C: Strutture sanitarie che erogano prestazioni in regime di ricovero ospedaliero e/o residenziale a ciclo continuativo e/o diurno, case di riposo per anziani con oltre 25 posti letto ... con oltre 100 posti.

Progettista
Dott. Ing. Dario Grifone
Iscritto c/o L'ordine degli Ingegneri Prov. Chieti al n. 1459

Timbro e Firma

Committente
Azienda U.S.L. di Pescara
Ufficio Gestione del Patrimonio
Via Renato Paolini n° 47 - 65124 Pescara (PE)
R.U.P. Ing. Vittorio Morganti

Timbro e Firma

Comando dei Vigili del Fuoco del Comune di Pescara
Ufficio Prevenzione e Polizia Urbana
Sezione Prevenzione Incendi
COMPETENZA SPECIALE - ENTRATA
Prot. n. 6111 del 11 MAG. 2013

Tavola	Scala	Gestione documento			
a.02	1:500	Rif. DWG	-	Disk/Dir	-
		Revisione N°	-	Data	-
		Prot. N°	-	Data	-
		Edizione N°	-	Emessa il	18/09/2012

Note
COMANDO PROV.LE VIGILI DEL FUOCO PESCARA
PARERE FAVOREVOLE CONDIZIONATO
vedi nota n. 28 del 14 GEN. 2014
pratica n. 3809
Il Funzionario Istruttore
Vice Comandante
(Dott. Ing. L. VERNA)
IL COMANDANTE PROV.LE VV.F.

CLASSIFICAZIONE ANTINCENDIO DELLE AREE

Aree di tipo "A" - aree od impianti a rischio specifico classificati come attività soggette al controllo del Corpo Nazionale dei Vigili del Fuoco;

Aree di tipo "B" - aree a rischio specifico accessibile da solo personale dipendente (laboratori di analisi e ricerca, depositi, lavanderia, ecc.) ubicate nel volume degli edifici, destinate anche in parte ad aree di tipo "C" e "D".

Aree di tipo "C" - aree destinate a prestazioni medico-sanitarie di tipo ambulatoriale (ambulatori, centri specialistici, centri di diagnostica, consultori, ecc.) in cui non è previsto il ricovero;

Aree di tipo "D" - aree destinate a ricovero in regime ospedaliero e/o residenziale, nonché aree adibite ad unità speciali (terapia intensiva, neonatologia, reparto di rianimazione, sale operatorie, terapie particolari, ecc.);

Aree di tipo "E" - aree destinate ad altri servizi pertinenti (uff. amministrativi, scuole e convitti professionali, spazi per riunioni e convegni, mensa aziendale, bar).

Aree oggetto di lavori di ristrutturazione

PIANO TERRA
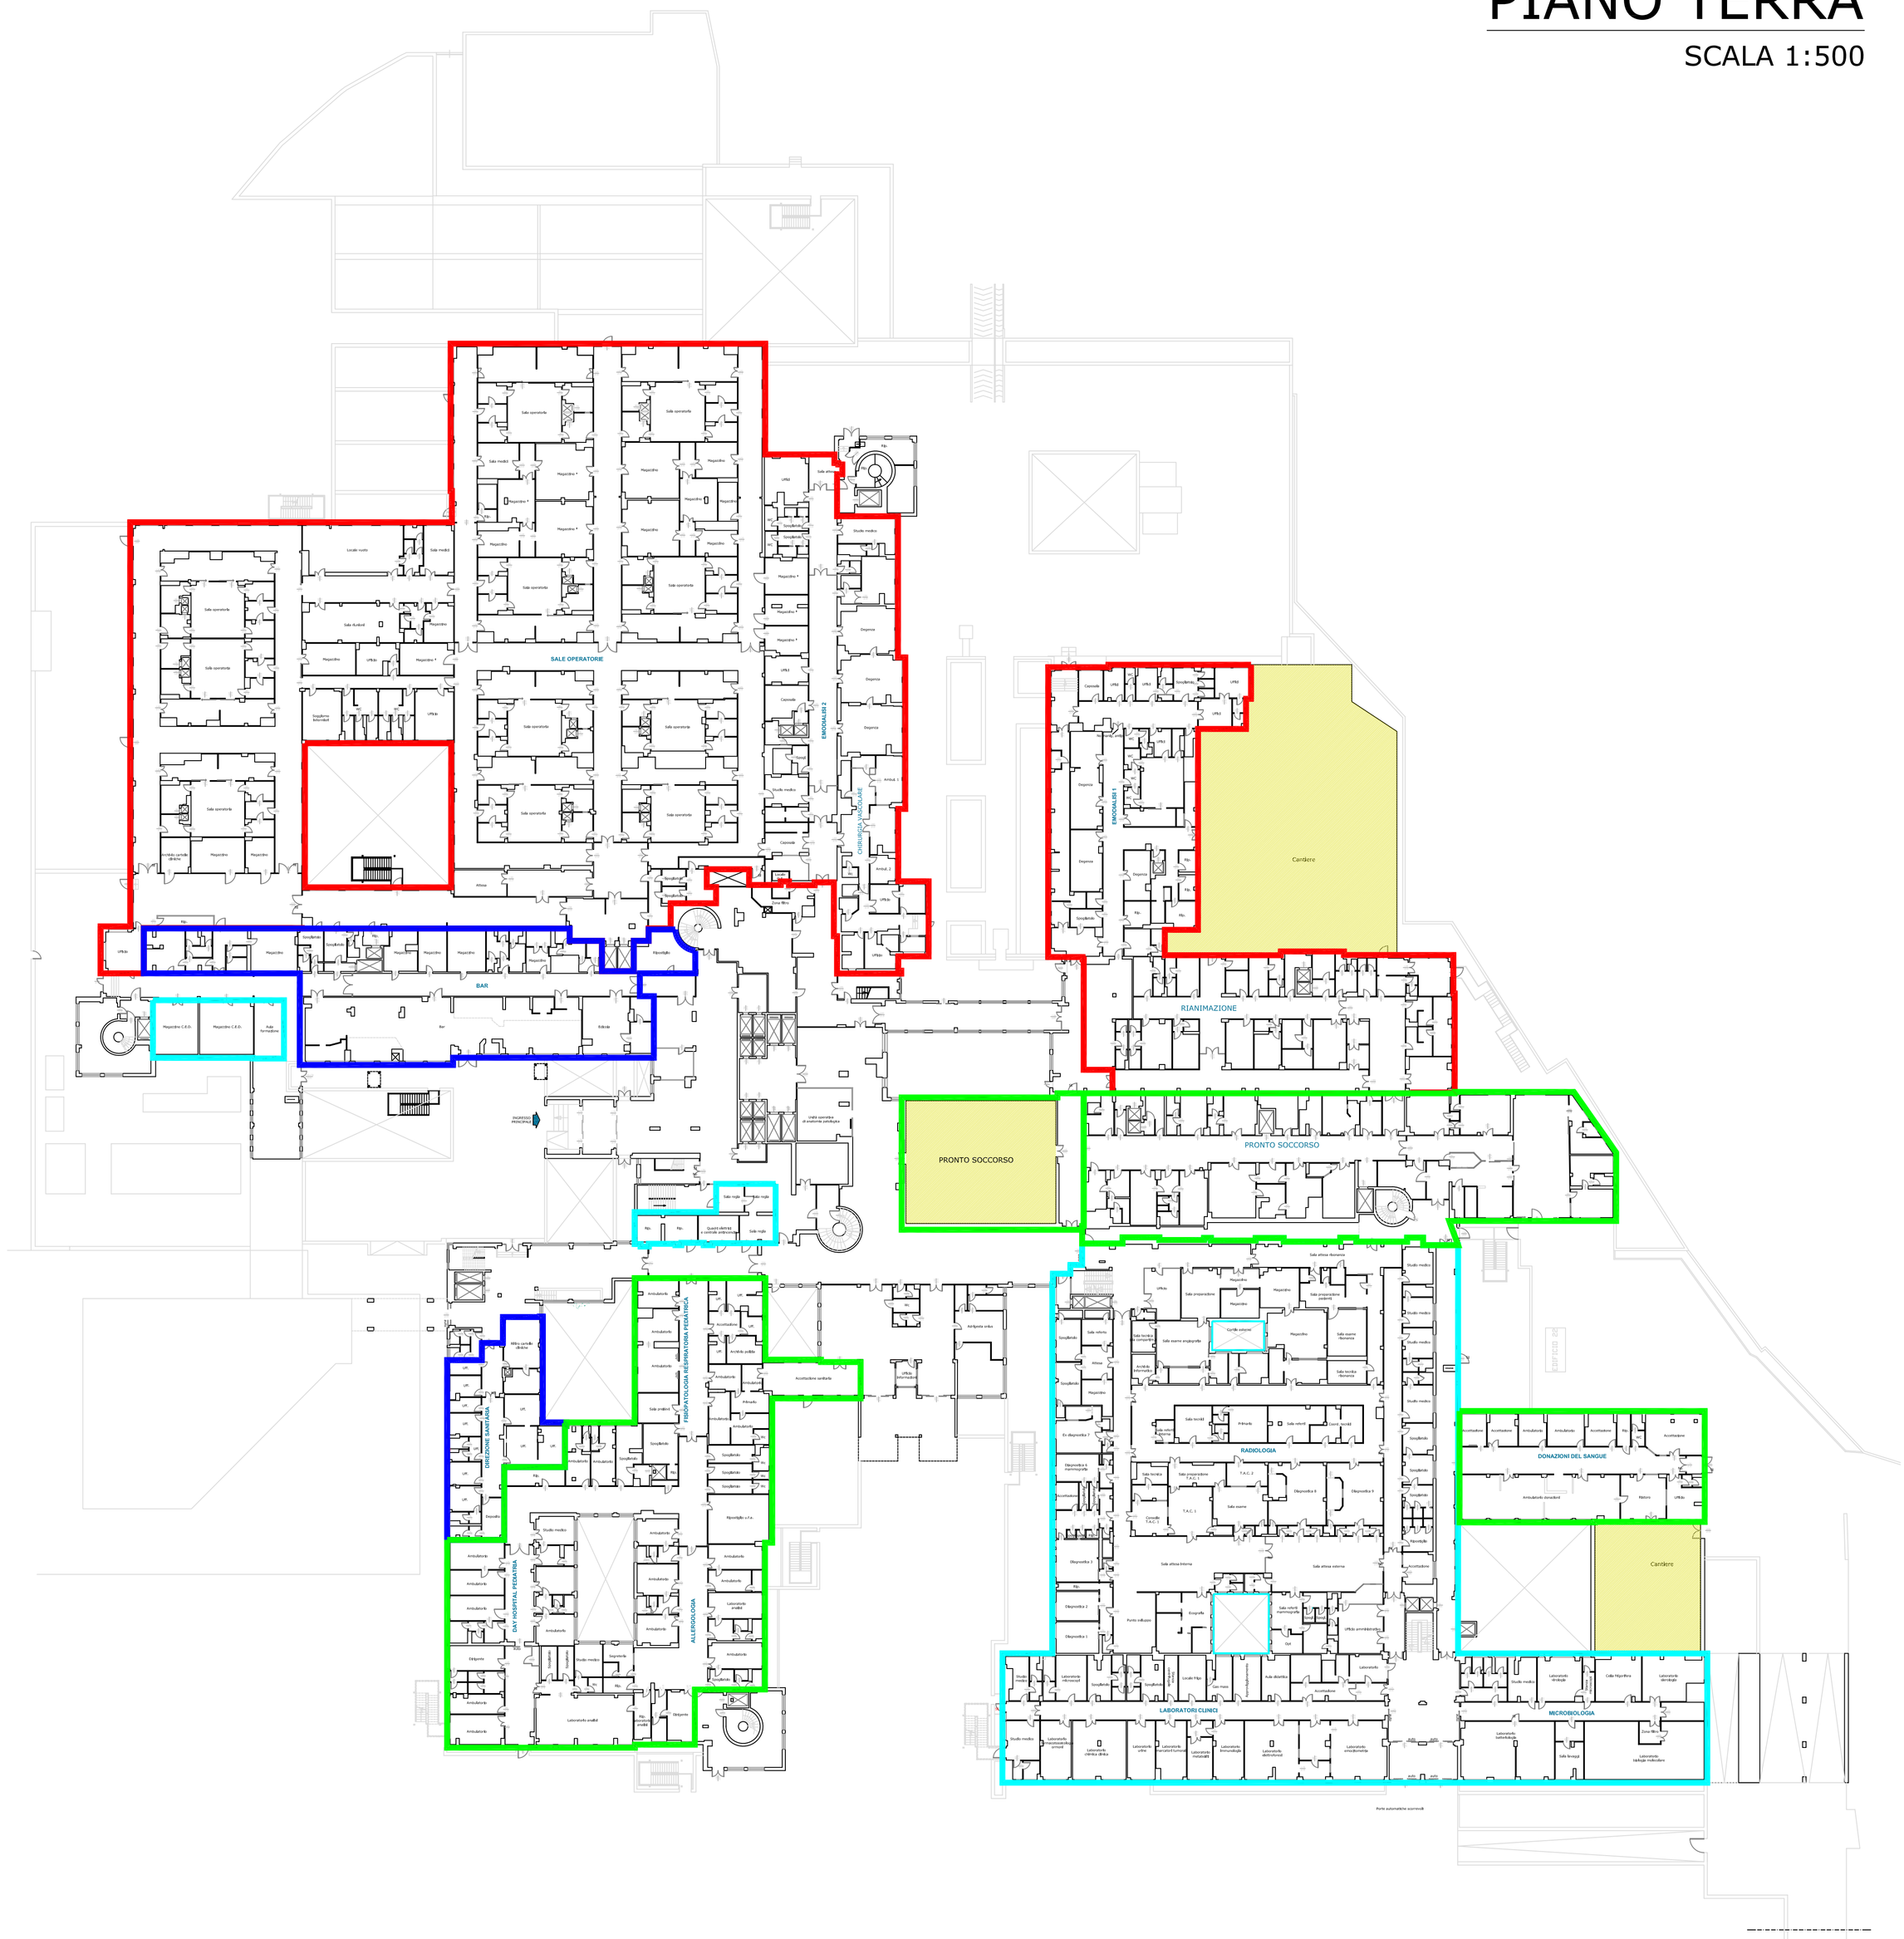
SCALA 1:500