Dott. Ing. Dario Grifone
V.le Giovanni Amendola, 99 – 66100 Chieti
Tel/Fax 0871/402516, e-mail dario.grifone@libero.it

AZIENDA USL di PESCARA
Ufficio Gestione del Patrimonio

Progetto

ADEGUAMENTO ANTINCENDIO P.O. DI PESCARA
VIA RENATO PAOLINI - 65124 PESCARA (PE)

Elaborati

PROGETTO
Lay-out aree specifiche

☐ Pianta Piano Terzo

ATTIVITA' DI CUI IL D.P.R. 1 Agosto 2011 n. 151

68-5C: Strutture sanitarie che erogano prestazioni in regime di ricovero ospedaliero e/o residenziale a ciclo continuativo e/o diurno, case di riposo per anziani con oltre 25 posti letto ... con oltre 100 posti.

Dipartimento dei Vigili del Fuoco del Soccorso Pubblico e della Difesa Civile
COMANDO PROVINCIALE - ENTRATA
REGISTRO UFFICIALE
Prot. n. 0001116 del 3 MAR. 2015

Progettista
Dott. Ing. Dario Grifone
Iscritto c/o L'ordine degli Ingegneri Prov. Chieti al n. 1459

Timbro e Firma

Committente
Azienda U.S.L. di Pescara
Ufficio Gestione del Patrimonio
Via Renato Paolini n° 47 - 65124 Pescara (PE)
R.U.P. Ing. Vittorio Morganti

Timbro e Firma

Tavola	Scala	Gestione documento			
a.05	1:500	Rif. DWG -	Disk/Dir -		
		Revisione N° -	Data -		
		Prot. N° -	Data -		
		Edizione N° -	Emessa il	18/09/2012	

Note

COMANDO PROVINCIALE VIGILI DEL FUOCO PESCARA
PARERE FAVOREVOLE CONDIZIONATO
vedi nota n. 287 del 14 GEN. 2014
Posizione 8809

Il Funzionario Istruttore
Vice Comandante
(Dott. Ing. L. VECCHI)

IL COMANDANTE PROV.LE VV.F.
(Dott. Ing. P. DI RISIO)

PIANO TERZO

SCALA 1:500

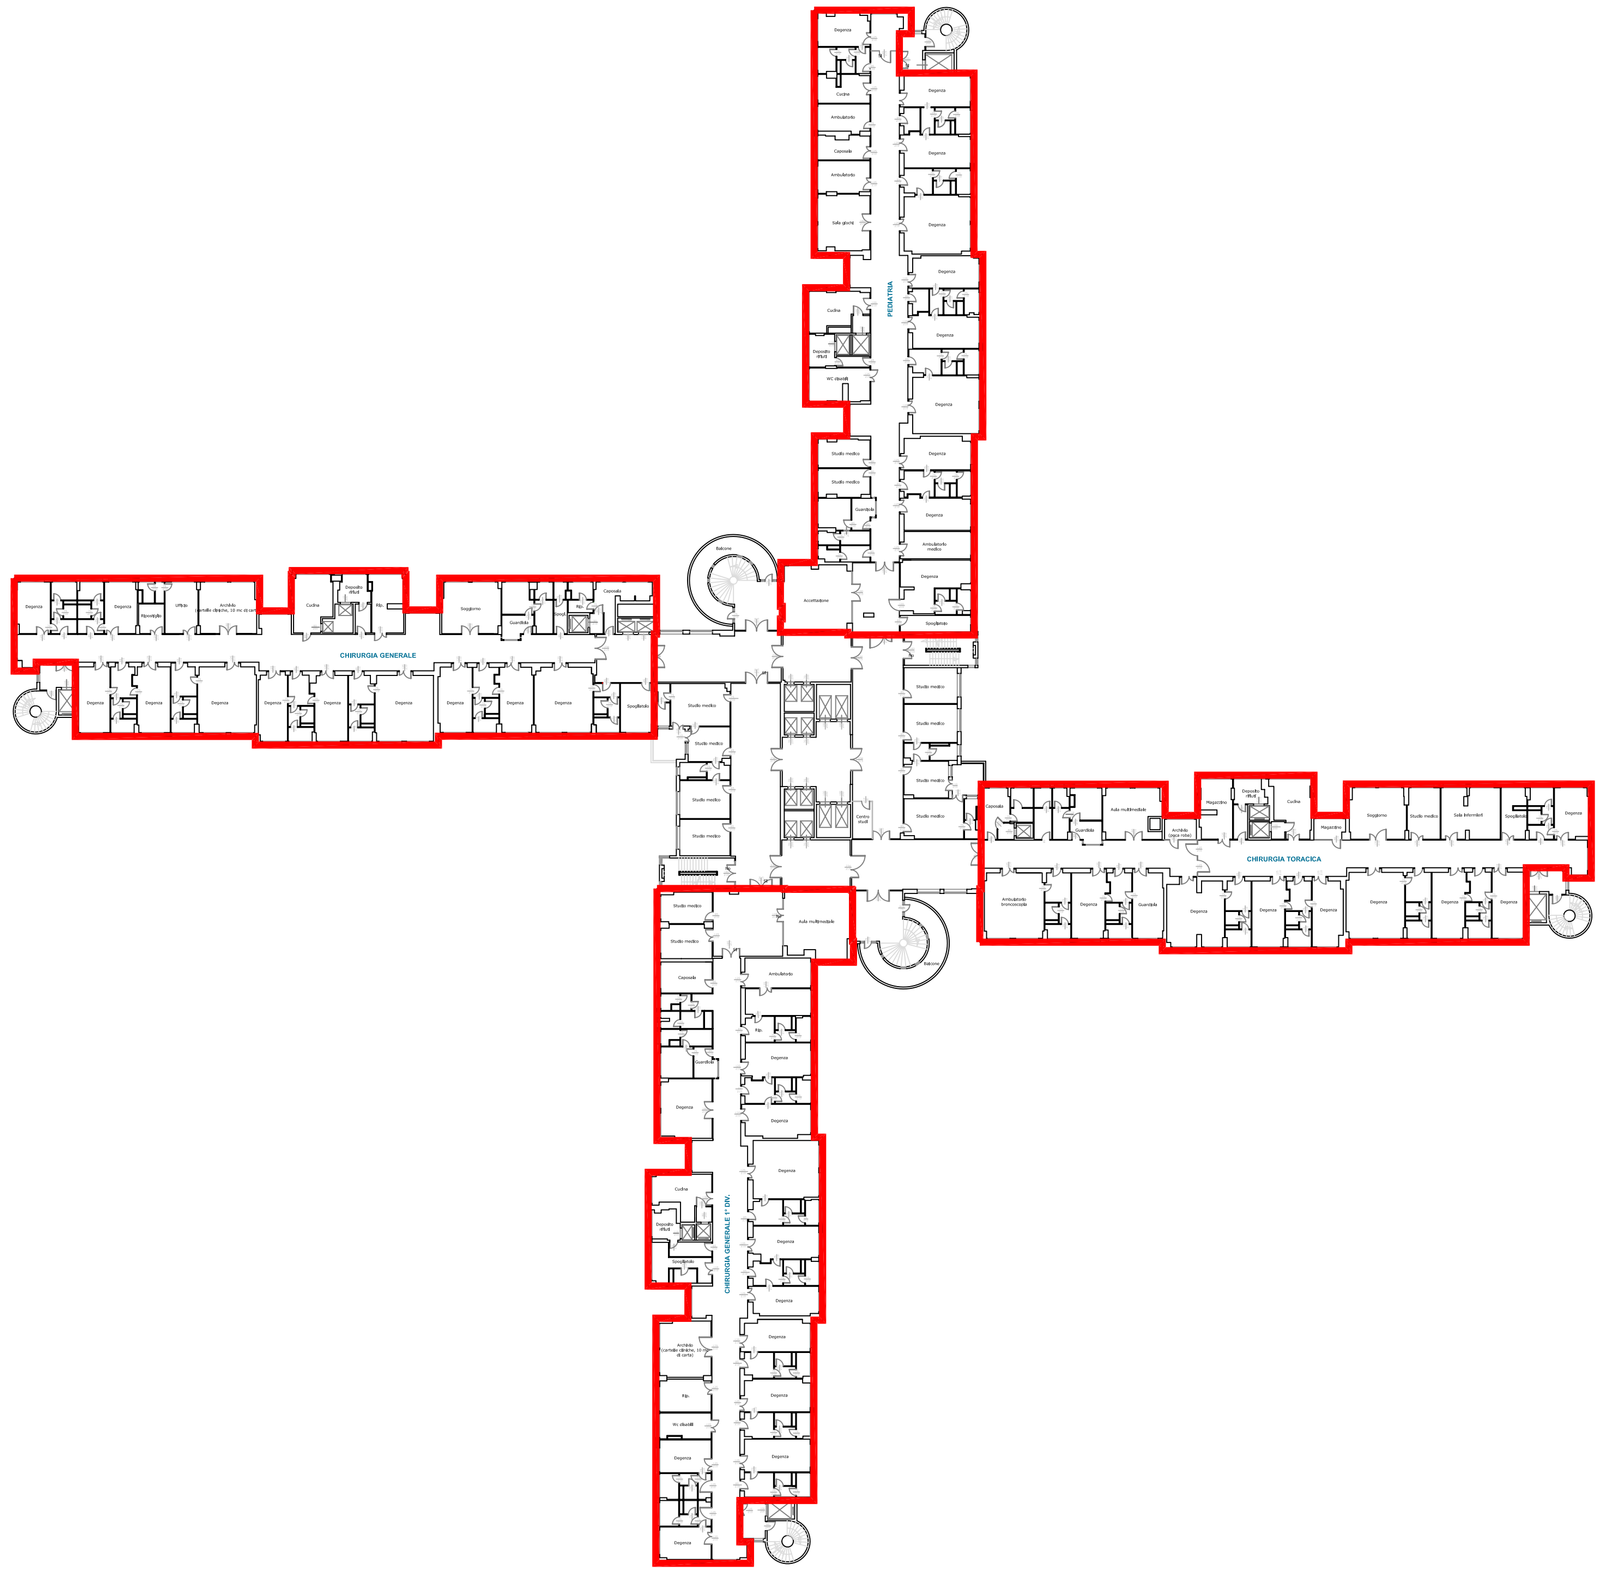

CLASSIFICAZIONE ANTINCENDIO DELLE AREE

Aree di tipo "A" - aree od impianti a rischio specifico classificati come attività soggette al controllo del Corpo Nazionale dei Vigili del Fuoco;

Aree di tipo "B" - aree a rischio specifico accessibile da solo personale dipendente (laboratori di analisi e ricerca, depositi, lavanderia, ecc.) ubicate nel volume degli edifici, destinate anche in parte ad aree di tipo "C" e "D".

Aree di tipo "C" - aree destinate a prestazioni medico-sanitarie di tipo ambulatoriale (ambulatori, centri specialistici, centri di diagnostica, consultori, ecc.) in cui non è previsto il ricovero;

Aree di tipo "D" - aree destinate a ricovero in regime ospedaliero e/o residenziale, nonché aree adibite ad unità speciali (terapia intensiva, neonatologia, reparto di rianimazione, sale operatorie, terapie particolari, ecc.);

Aree di tipo "E" - aree destinate ad altri servizi pertinenti (uff. amministrativi, scuole e convitti professionali, spazi per riunioni e convegni, mensa aziendale, bar).

Aree oggetto di lavori di ristrutturazione