PIANTA PIANO SECONDO

SCALA 1:250

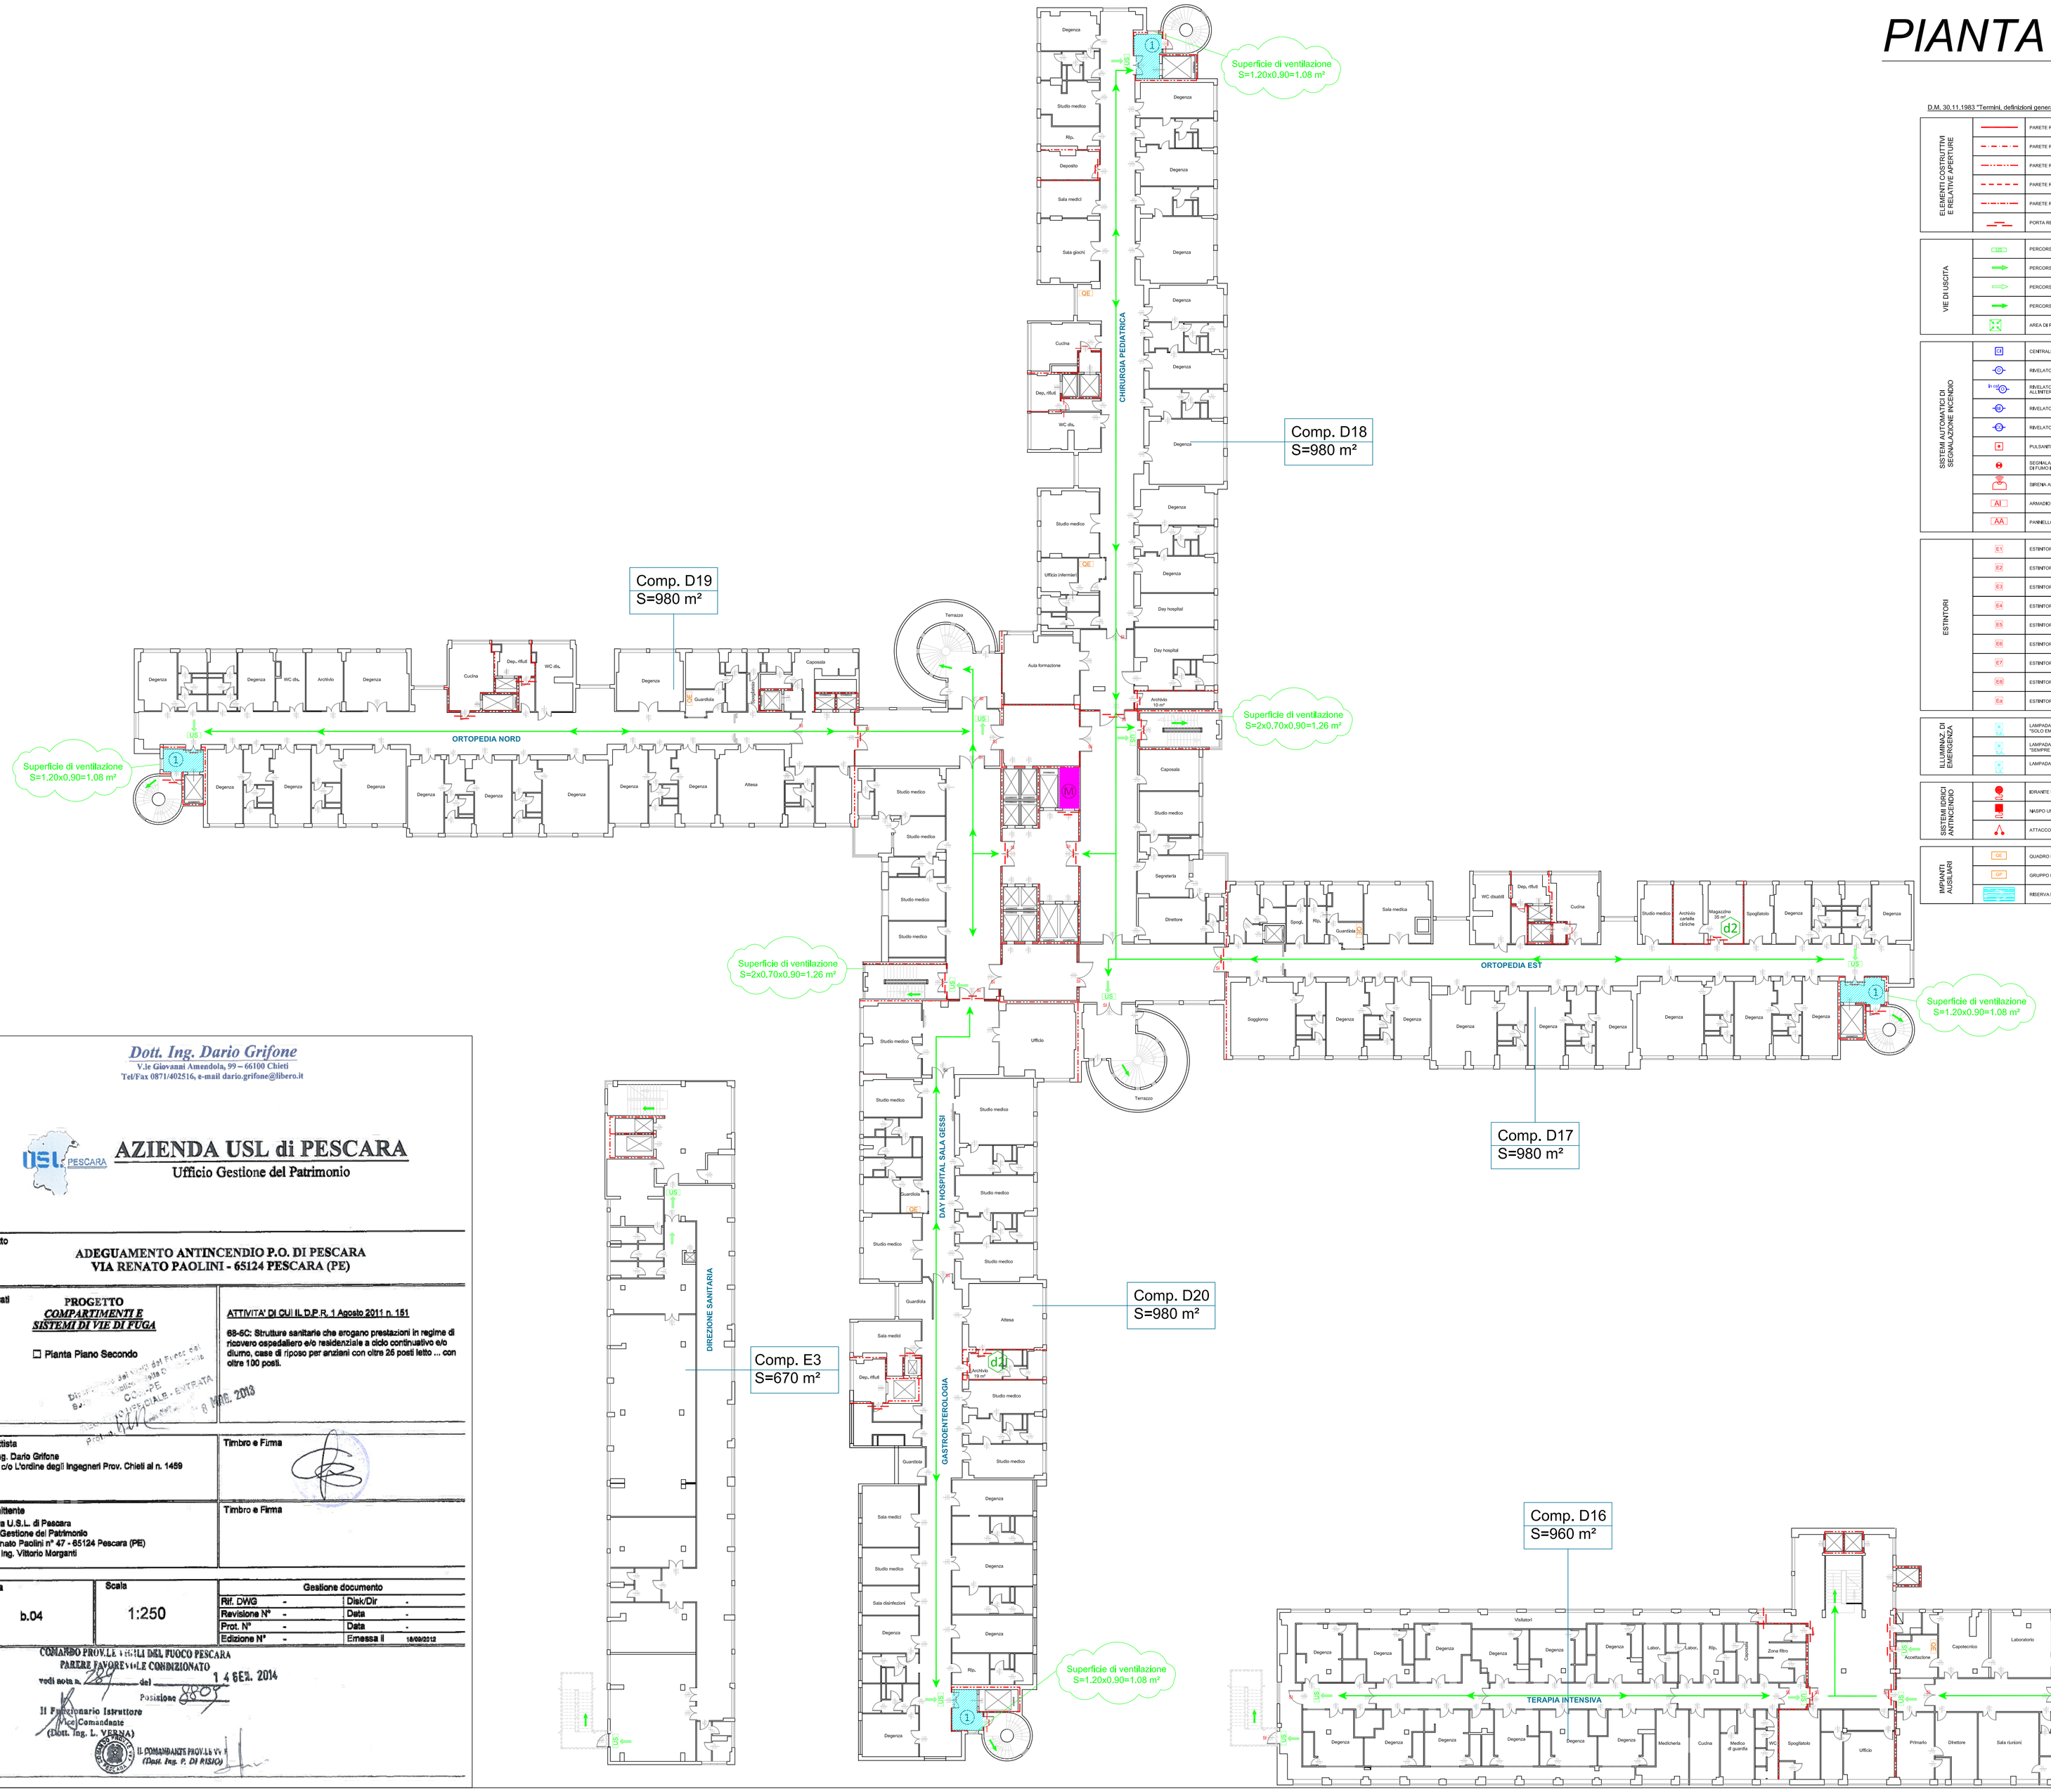

D.M. 30.11.1983 "Termini, definizioni generali e simboli grafici di prevenzione incendi"

ELEMENTI COSTRUTTIVI E RELATIVE APERTURE

- PARETE REI 30
- PARETE REI 60
- PARETE REI 90
- PARETE REI 120
- PARETE REI 150
- PORTA REI ...

VIE DI USCITA

- PERCORSO DI USCITA ORIZZONTALE
- PERCORSO DI USCITA ORIZZONTALE
- PERCORSO DI USCITA VERSO L'ALTO
- PERCORSO DI USCITA VERSO IL BASSO
- AREA DI RACCOLTA

SISTEMI AUTOMATICI DI SEGNALAZIONE INCENDIO

- CENTRALE DI RIVELAZIONE INCENDI
- RIVELATORE OTTICO DI FUMO
- RIVELATORE OTTICO DI FUMO INSTALLATO ALL'INTERNO DELL'ENTRACCIATURA
- RIVELATORE DI FUMO A BARRIERA INFRAROSSI
- RIVELATORE DI MONOSSIDO DI CARBONIO
- PULSANTE DI ALLARME INCENDIO
- SEGNALAZIONE LUMINOSA DI INTERVENTO RIVELATORE DI FUMO INSTALLATO IN POSIZIONE NASCOSTA
- SIRENA ALLARME AUTOALIMENTATO CON LAMPEGGIANTE
- ARMADIO ANTINCENDIO
- PANNELLO OTTICO-ACUSTICO DI ALLARME INCENDIO

ESTINTORI

- ESTINTORE PORTATILE POLVERE 6 KG - 34A 233BC
- ESTINTORE PORTATILE CO2 5 KG - 113BC
- ESTINTORE PORTATILE CO2 5 KG - 34BC
- ESTINTORE PORTATILE POLVERE 6 KG - 34A 144BC
- ESTINTORE PORTATILE POLVERE 6 KG - 16A 89BC
- ESTINTORE PORTATILE POLVERE 6 KG - 21A 183BC
- ESTINTORE PORTATILE CO2 5 KG - 89BC
- ESTINTORE CARRELLATO POLVERE 50 KG - ABC
- ESTINTORE FISSO AUTOMATICO POLVERE 25 KG - 34A 144BC

ILLUMINAZ. DI EMERGENZA

- LAMPADA DI SICUREZZA CON FUNZIONAMENTO "SOLO EMERGENZA"
- LAMPADA DI SICUREZZA CON FUNZIONAMENTO "SEMPRE ACCESA" CON PITTOGRAMMA "USCITA DI SICUREZZA
- LAMPADA DI EMERGENZA CON BATTERIA TAMPONE

SISTEMI IDRICI ANTINCENDIO

- IDRANTE UNI 45 CON TUBO FLESSIBILE E LANCIA
- NASPO UNI 25 CON TUBO FLESSIBILE E LANCIA
- ATTACCO UNI 70 MOTOPOMPA VV.F..

IMPIANTI AUSILIARI

- QUADRO ELETTRICO
- GRUPPO DI PRESSURIZZAZIONE ANTINCENDIO
- RISERVA IDRICA ANTINCENDIO

- area a cielo scoperto Piano seminterrato
- area a cielo scoperto Piano T. - Piano 9°
- grigliato metallico calpestabile
- aree protette da impianto sprinkler
- Area oggetto di precedente Esame Progetto
- Area oggetto di nuova distribuzione interna
- Zona filtro a prova di fumo *(nota 1)* aerato verso l'esterno con apertura libera di S_{min}=1m²
- Zona filtro a prova di fumo con camino di ventilazione sfociante sulla copertura S_{min}=0.1m²
- Zona filtro a prova di fumo con impianto di sovrappressione P_{min}=0.3mbar
- Montalettighe antincendio
- Passavivande/Montacarichi elettrico
- Locali adibiti a deposito di materiale combustibile per le esigenze giornaliere dei reparti (D.M. 18.09.2002 - 5.2.1)
- Locali adibiti a deposito di materiale combustibile aventi superficie non superiore a 50 m² (D.M. 18.09.2002 - 5.2.2)
- Locali destinati a deposito di materiale combustibile con superficie massima di 500 m² (D.M. 18.09.2002 - 5.2.3)
- Raggio d'azione per idranti UNI 45
- porte munite di maniglione antipanico a semplice spinta
- porte scorrevole ad apertura manuale
- porte scorrevole ad apertura automatica
- Dispositivo di ventilazione naturale con condotto verticale tipo "SHUNT"
- adeguamenti antincendio da apportare
- indicazioni antincendio

NOTE:

1. apertura di ventilazione munito di infisso di chiusura apribile elettricamente a seguito dell'attivazione del dispositivo elettromagnetico di chiusura delle porte resistenti al fuoco del filtro a prova di fumo. Gli infissi saranno muniti anche di apertura a comando manuale posta in posizione segnalata

Dott. Ing. Dario Grifone
V.le Giovanni Amendola, 99 – 66100 Chieti
Tel/Fax 0871/402516, e-mail dario.grifone@libero.it

AZIENDA USL di PESCARA
Ufficio Gestione del Patrimonio

Progetto
ADEGUAMENTO ANTINCENDIO P.O. DI PESCARA
VIA RENATO PAOLINI - 65124 PESCARA (PE)

Elaborati
PROGETTO
COMPARTIMENTI E SISTEMI DI VIE DI FUGA
☐ Pianta Piano Secondo

ATTIVITA' DI CUI AL D.P.R. 1 Agosto 2011 n. 151
68-6C: Strutture sanitarie che erogano prestazioni in regime di ricovero ospedaliero e/o residenziale a ciclo continuativo e/o diurno, case di riposo per anziani con oltre 25 posti letto ... con oltre 100 posti.

Direzione Regionale Vigili del Fuoco del Abruzzo – Comando Provinciale di Pescara – Ufficio Prevenzione Incendi – Prot. n. 0021408 del 08/11/2013 – USCITA

Progettista
Dott. Ing. Dario Grifone
Iscritto c/o L'ordine degli Ingegneri Prov. Chieti al n. 1459
Timbro e Firma

Committente
Azienda U.S.L. di Pescara
Ufficio Gestione del Patrimonio
Via Renato Paolini n° 47 - 65124 Pescara (PE)
R.U.P. ing. Vittorio Morganti
Timbro e Firma

Tavola	Scala	Gestione documento			
b.04	1:250	Rif. DWG -	Disk/Dir -		
		Revisione N° -	Data -		
		Prot. N° -	Data -		
		Edizione n° -	Emessa il	18/09/2013	

Note
COMANDO PROV.LE VIGILI DEL FUOCO PESCARA
PARERE FAVOREVOLE CONDIZIONATO
vedi nota n. 289 del 14 GEN. 2014
Posizione 0807
Il Funzionario Istruttore
Vice Comandante
(Dott. Ing. L. VERNA)
IL COMANDANTE PROV.LE VV.F.
(Dott. Ing. P. DI RISIO)