PIANTA PIANO SETTIMO

SCALA 1:250

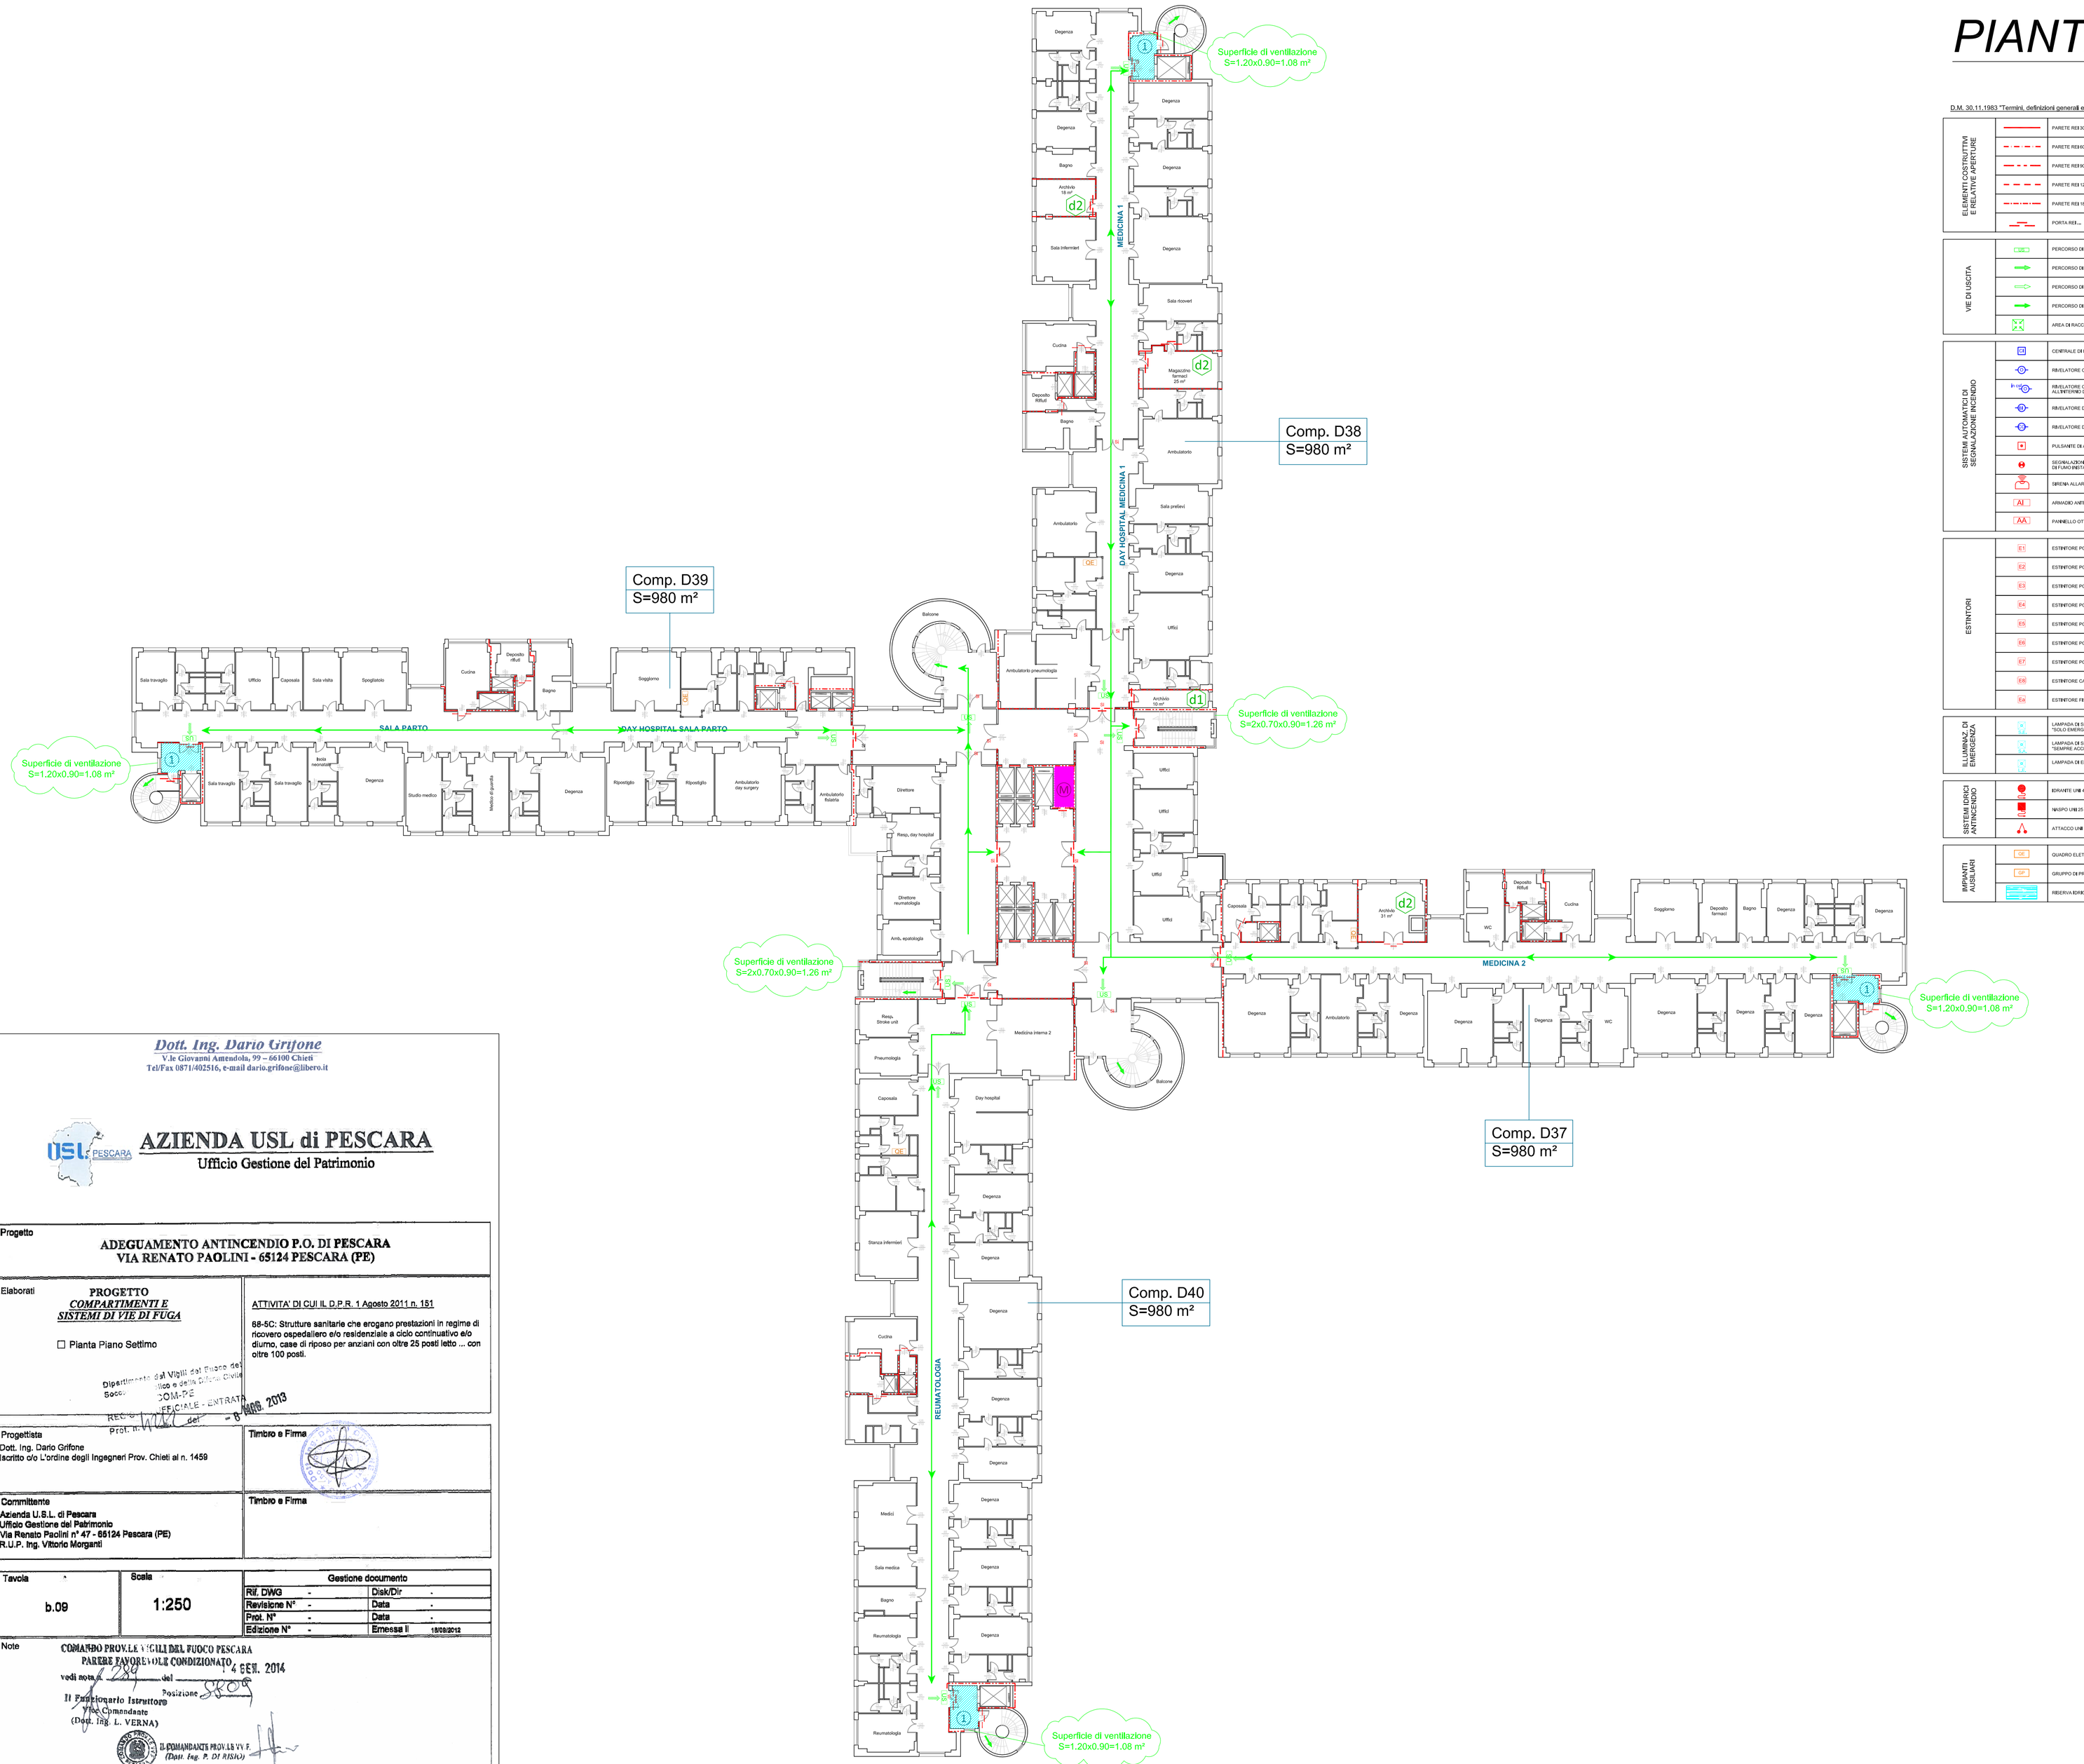

D.M. 30.11.1983 "Termini, definizioni generali e simboli grafici di prevenzione incendi"

ELEMENTI COSTRUTTIVI E RELATIVE APERTURE

- PARETE REI 30
- PARETE REI 60
- PARETE REI 90
- PARETE REI 120
- PARETE REI 150
- PORTA REI ...

VIE DI USCITA

- PERCORSO DI USCITA ORIZZONTALE
- PERCORSO DI USCITA ORIZZONTALE
- PERCORSO DI USCITA VERSO L'ALTO
- PERCORSO DI USCITA VERSO IL BASSO
- AREA DI RACCOLTA

SISTEMI AUTOMATICI DI SEGNALAZIONE INCENDIO

- CENTRALE DI RIVELAZIONE INCENDI
- RIVELATORE OTTICO DI FUMO
- RIVELATORE OTTICO DI FUMO INSTALLATO ALL'INTERNO DELL'ENTROPIZIONE
- RIVELATORE DI FUMO A BARRIERA INFRAROSSI
- RIVELATORE DEMONOSSIDO DI CARBONIO
- PULSANTE DI ALLARME INCENDIO
- SEGNALAZIONE LUMINOSA DI INTERVENTO RIVELATORE DI FUMO INSTALLATO IN POSIZIONE NASCOSTA
- SIRENA ALLARME AUTOALIMENTATO CON LAMPEGGIANTE
- ARMADIO ANTINCENDIO
- PANNELLO OTTICO-ACUSTICO DI ALLARME INCENDIO

ESTINTORI

- ESTINTORE PORTATILE POLVERE 6 KG - 34A 233BC
- ESTINTORE PORTATILE CO2 5 KG - 113BC
- ESTINTORE PORTATILE CO2 5 KG - 34BC
- ESTINTORE PORTATILE POLVERE 6 KG - 34A 144BC
- ESTINTORE PORTATILE POLVERE 6 KG - 16A 89BC
- ESTINTORE PORTATILE POLVERE 6 KG - 21A 183BC
- ESTINTORE PORTATILE CO2 5 KG - 89BC
- ESTINTORE CARRELLATO POLVERE 50 KG - ABC
- ESTINTORE FISSO AUTOMATICO POLVERE 25 KG - 34A 144BC

ILLUMINAZ. DI EMERGENZA

- LAMPADA DI SICUREZZA CON FUNZIONAMENTO "SOLO EMERGENZA"
- LAMPADA DI SICUREZZA CON FUNZIONAMENTO "SEMPRE ACCESA" CON PITTOGRAMMA "USCITA DI SICUREZZA
- LAMPADA DI EMERGENZA CON BATTERIA TAMPONE

SISTEMI IDRICI ANTINCENDIO

- IDRANTE UNI 45 CON TUBO FLESSIBILE E LANCIA
- NASPO UNI 25 CON TUBO FLESSIBILE E LANCIA
- ATTACCO UNI 70 MOTOPOMPA VV.F.

IMPIANTI AUSILIARI

- QUADRO ELETTRICO
- GRUPPO DI PRESSURIZZAZIONE ANTINCENDIO
- RISERVA IDRICA ANTINCENDIO

- area a cielo scoperto Piano seminterrato
- area a cielo scoperto Piano T. - Piano 9°
- grigliato metallico calpestabile
- aree protette da impianto sprinkler
- Area oggetto di precedente Esame Progetto
- Area oggetto di nuova distribuzione interna
- Zona filtro a prova di fumo *(nota 1)* aerato verso l'esterno con apertura libera di S_{min}=1m²
- Zona filtro a prova di fumo con camino di ventilazione sfociante sulla copertura S_{min}=0.1m²
- Zona filtro a prova di fumo con impianto di sovrappressione P_{min}=0.3mbar
- Montalettighe antincendio
- Passavivande/Montacarichi elettrico
- Locali adibiti a deposito di materiale combustibile per le esigenze giornaliere dei reparti (D.M. 18.09.2002 - 5.2.1)
- Locali adibiti a deposito di materiale combustibile aventi superficie non superiore a 50 m² (D.M. 18.09.2002 - 5.2.2)
- Locali destinati a deposito di materiale combustibile con superficie massima di 500 m² (D.M. 18.09.2002 - 5.2.3)
- Raggio d'azione per idranti UNI 45
- porte munite di maniglione antipanico a semplice spinta
- porte scorrevole ad apertura manuale
- porte scorrevole ad apertura automatica
- Dispositivo di ventilazione naturale con condotto verticale tipo "SHUNT"
- adeguamenti antincendio da apportare
- indicazioni antincendio

NOTE:

1. apertura di ventilazione munito di infisso di chiusura apribile elettricamente a seguito dell'attivazione del dispositivo elettromagnetico di chiusura delle porte resistenti al fuoco del filtro a prova di fumo. Gli infissi saranno muniti anche di apertura a comando manuale posta in posizione segnalata

Dott. Ing. Dario Grifone
V.le Giovanni Amendola, 99 – 66100 Chieti
Tel/Fax 0871/402516, e-mail dario.grifone@libero.it

AZIENDA USL di PESCARA
Ufficio Gestione del Patrimonio

Progetto
ADEGUAMENTO ANTINCENDIO P.O. DI PESCARA
VIA RENATO PAOLINI - 65124 PESCARA (PE)

Elaborati
PROGETTO
COMPARTIMENTI E SISTEMI DI VIE DI FUGA

☐ Pianta Piano Settimo

ATTIVITA' DI CUI AL D.P.R. 1 Agosto 2011 n. 151

68-5C: Strutture sanitarie che erogano prestazioni in regime di ricovero ospedaliero e/o residenziale a ciclo continuativo e/o diurno, case di riposo per anziani con oltre 25 posti letto ... con oltre 100 posti.

Comando dei Vigili del Fuoco della Provincia di Pescara
COM-PE
RECAPITO - ENTRATA
Prot. n. [illegible] del - 6 MARZO 2013

Progettista
Dott. Ing. Dario Grifone
Iscritto all'Ordine degli Ingegneri Prov. Chieti al n. 1459

Timbro e Firma

Committente
Azienda U.S.L. di Pescara
Ufficio Gestione del Patrimonio
Via Renato Paolini n° 47 - 65124 Pescara (PE)
R.U.P. Ing. Vittorio Morganti

Timbro e Firma

Tavola	Scala	Gestione documento			
b.09	1:250	Rif. DWG	-	Disk/Dir	-
		Revisione N°	-	Data	-
		Prot. N°	-	Data	-
		Edizione N°	-	Emessa il	18/03/2013

Note

COMANDO PROV.LE VIGILI DEL FUOCO PESCARA
PARERE FAVOREVOLE CONDIZIONATO 4 SET. 2014
vedi nota n. [illegible] del [illegible]
Il Funzionario Istruttore — Posizione
Vice Comandante
(Dott. Ing. L. VERNA)
IL COMANDANTE PROV.LE VV.F.
(Dott. Ing. P. DI RISIO)