PIANTA PIANO OTTAVO

SCALA 1:250

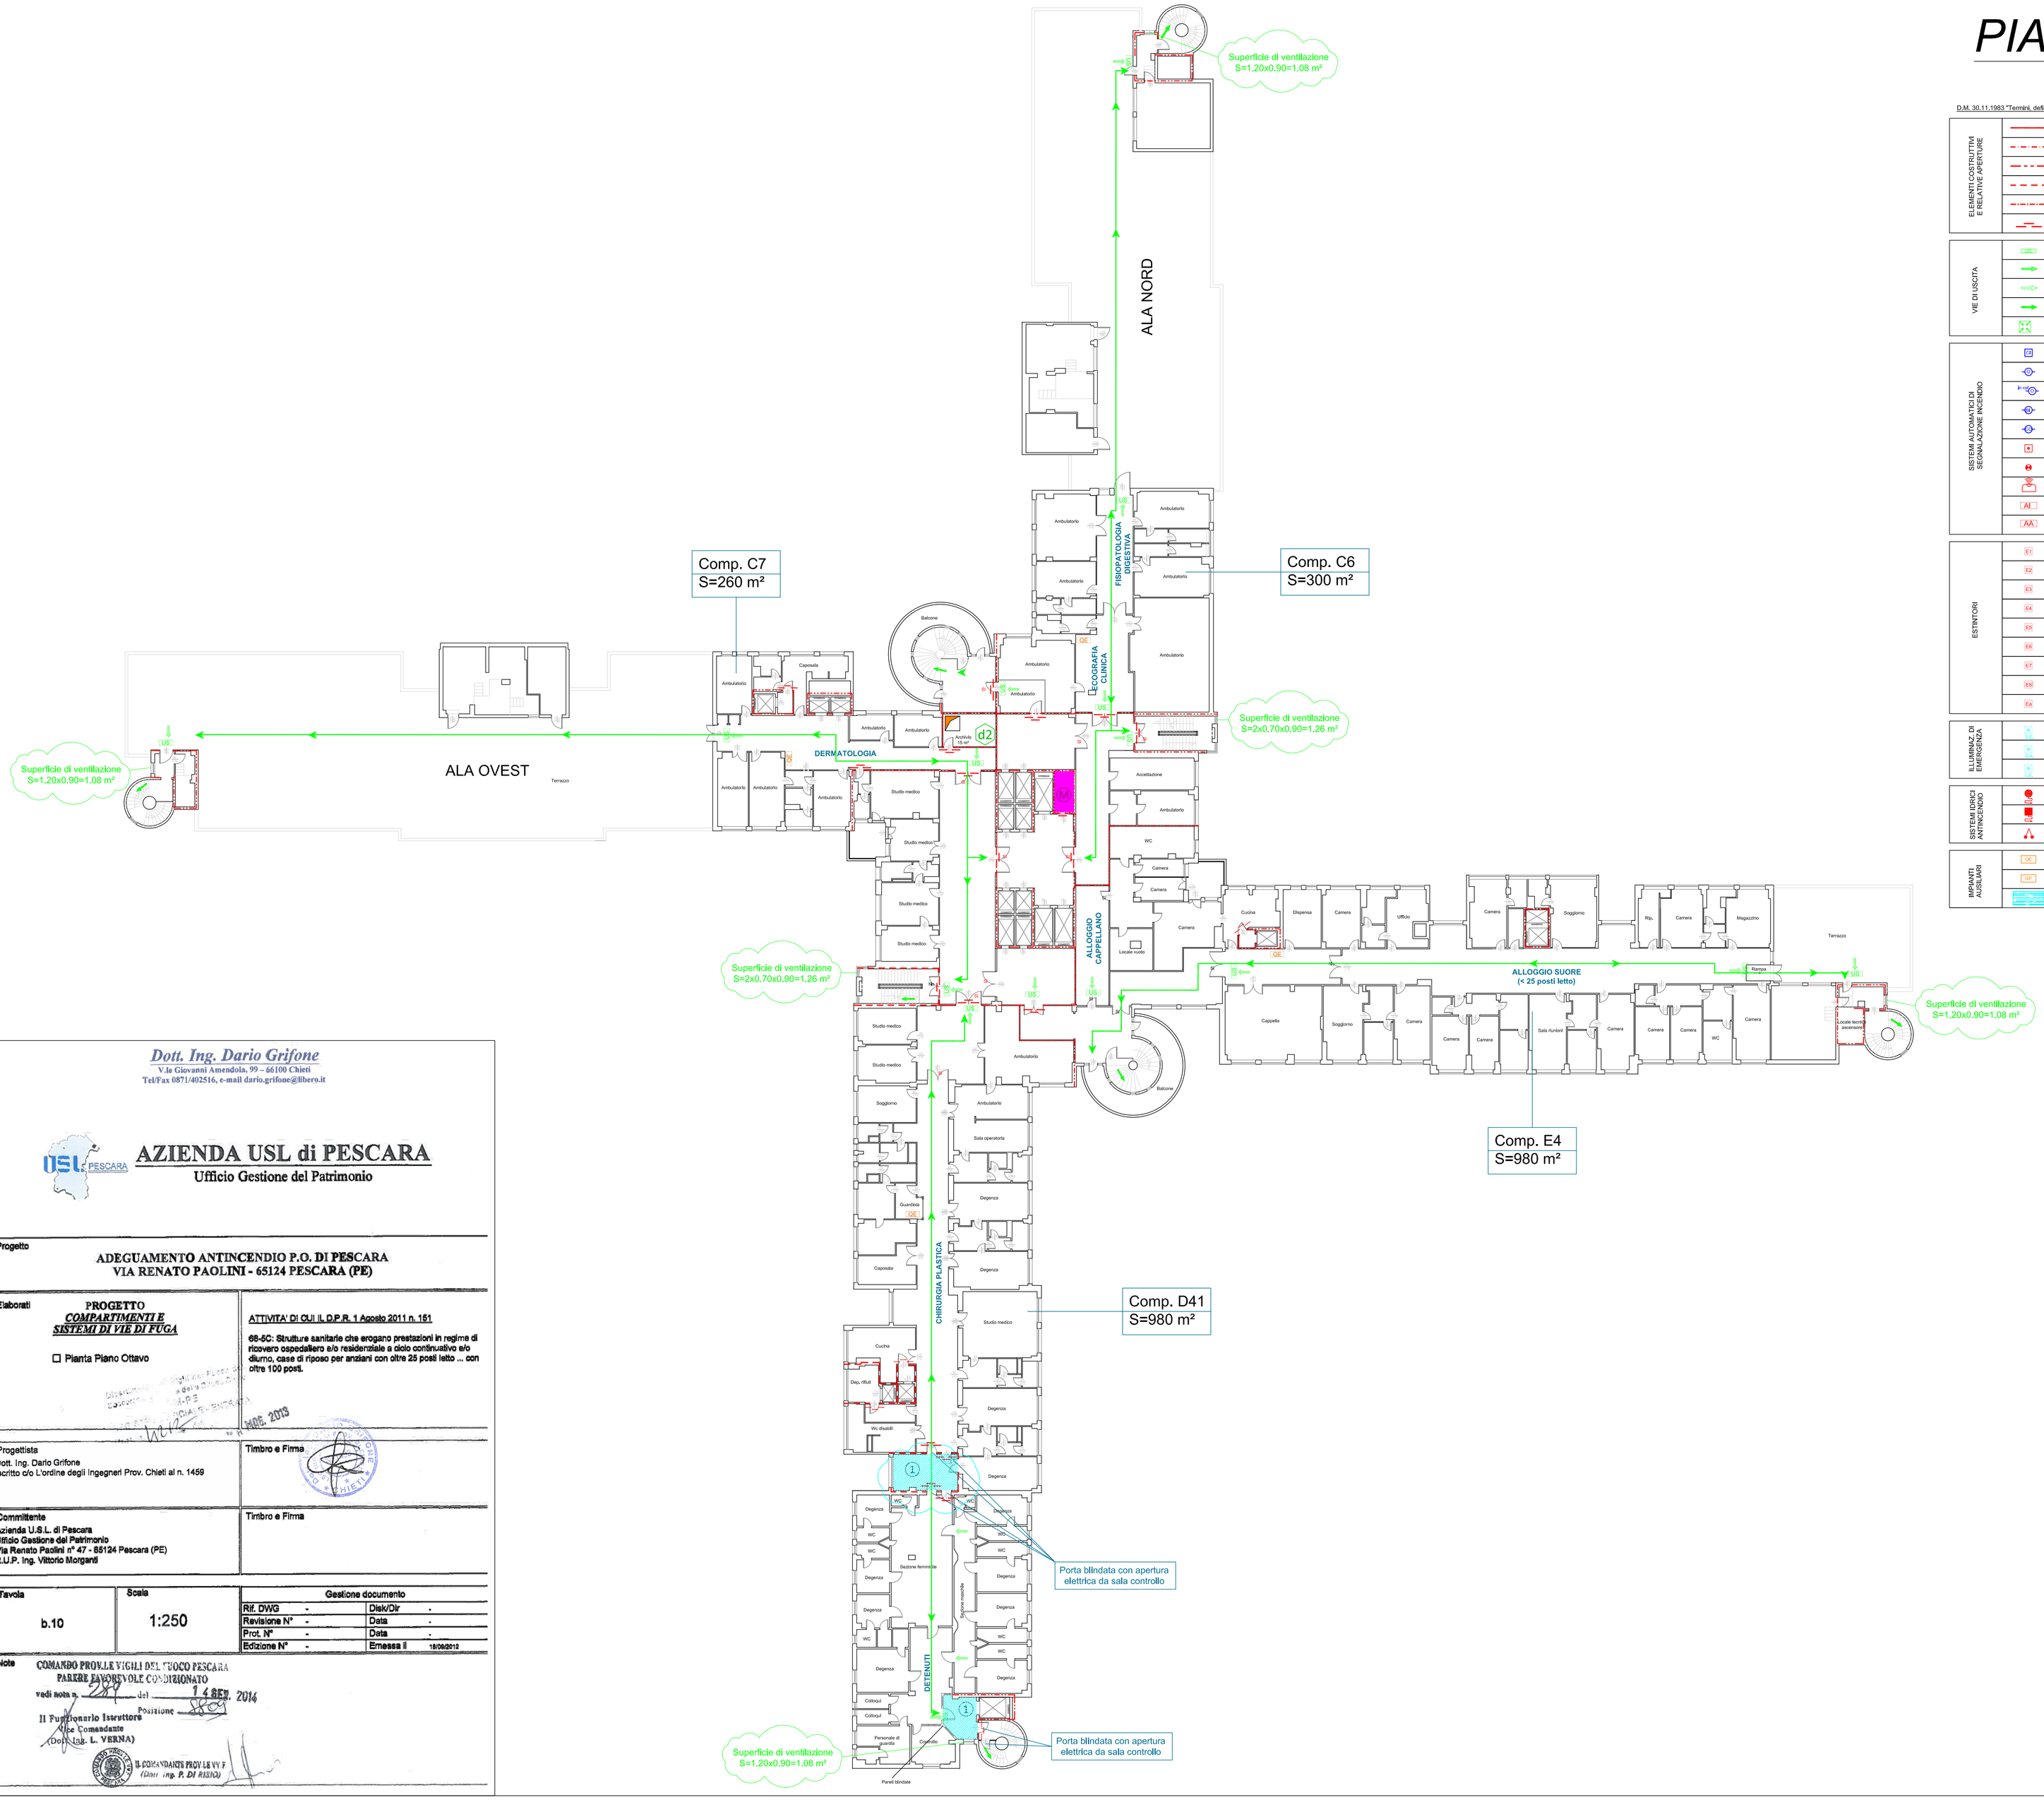

D.M. 30.11.1983 "Termini, definizioni generali e simboli grafici di prevenzione incendi"

ELEMENTI COSTRUTTIVI E RELATIVE APERTURE		PARETE REI 30
		PARETE REI 60
		PARETE REI 90
		PARETE REI 120
		PARETE REI 180
		PORTA REI ...
VIE DI USCITA		PERCORSO DI USCITA ORIZZONTALE
		PERCORSO DI USCITA ORIZZONTALE
		PERCORSO DI USCITA VERSO L'ALTO
		PERCORSO DI USCITA VERSO IL BASSO
		AREA DI RACCOLTA
SISTEMI AUTOMATICI DI SEGNALAZIONE INCENDIO		CENTRALE DI RIVELAZIONE INCENDI
		RIVELATORE OTTICO DI FUMO
		RIVELATORE OTTICO DI FUMO INSTALLATO ALL'INTERNO DELL'ENTRACIPERNE
		RIVELATORE DI FUMO A BARRIERA INFRAROSSI
		RIVELATORE DI MONOSSIDO DI CARBONIO
		PULSANTE DI ALLARME INCENDIO
		SEGNALAZIONE LUMINOSA DI INTERVENUTO RIVELATORE DI FUMO INSTALLATO IN POSIZIONE NASCOSTA
		SIRENA ALLARME AUTOALIMENTATO CON LAMPEGGIANTE
	AI	ARMADIO ANTINCENDIO
	AA	PANNELLO OTTICO-ACUSTICO DI ALLARME INCENDIO
ESTINTORI	E1	ESTINTORE PORTATILE POLVERE 6 KG - 34A 233BC
	E2	ESTINTORE PORTATILE CO2 5 KG - 113BC
	E3	ESTINTORE PORTATILE CO2 5 KG - 34BC
	E4	ESTINTORE PORTATILE POLVERE 6 KG - 34A 144BC
	E5	ESTINTORE PORTATILE POLVERE 6 KG - 16A 89BC
	E6	ESTINTORE PORTATILE POLVERE 6 KG - 21A 183BC
	E7	ESTINTORE PORTATILE CO2 5 KG - 89BC
	E8	ESTINTORE CARRELLATO POLVERE 50 KG - ABC
	E9	ESTINTORE FISSO AUTOMATICO POLVERE 25 KG - 34A 144BC
ILLUMINAZ. DI EMERGENZA		LAMPADA DI SICUREZZA CON FUNZIONAMENTO "SOLO EMERGENZA"
		LAMPADA DI SICUREZZA CON FUNZIONAMENTO "SEMPRE ACCESA" CON PITTOGRAMMA "USCITA DI SICUREZZA
		LAMPADA DI EMERGENZA CON BATTERIA TAMPONE
SISTEMI IDRICI ANTINCENDIO		IDRANTE UNI 45 CON TUBO FLESSIBILE E LANCIA
		NASPO UNI 25 CON TUBO FLESSIBILE E LANCIA
		ATTACCO UNI 70 MOTOPOMPA V.V.F..
IMPIANTI AUSILIARI	QE	QUADRO ELETTRICO
	GP	GRUPPO DI PRESSURIZZAZIONE ANTINCENDIO
		RISERVA IDRICA ANTINCENDIO

area a cielo scoperto
Piano seminterrato

area a cielo scoperto
Piano T. - Piano 9°

grigliato metallico
calpestabile

aree protette da
impianto sprinkler

Area oggetto di precedente
Esame Progetto

Area oggetto di nuova
distribuzione interna

Zona filtro a prova di fumo *(nota 1)*
aerato verso l'esterno con apertura libera di S_{min}=1m²

Zona filtro a prova di fumo
con camino di ventilazione sfociante sulla copertura S_{min}=0.1m²

Zona filtro a prova di fumo
con impianto di sovrappressione P_{min}=0.3mbar

Montalettighe antincendio

Passavivande/Montacarichi elettrico

Locali adibiti a deposito di materiale combustibile per le esigenze giornaliere dei reparti (D.M. 18.09.2002 - 5.2.1)

Locali adibiti a deposito di materiale combustibile aventi superficie non superiore a 50 m² (D.M. 18.09.2002 - 5.2.2)

Locali destinati a deposito di materiale combustibile con superficie massima di 500 m² (D.M. 18.09.2002 - 5.2.3)

Raggio d'azione per idranti UNI 45

porte munite di maniglione antipanico a semplice spinta

porte scorrevole ad apertura manuale

porte scorrevole ad apertura automatica

Dispositivo di ventilazione naturale con condotto verticale tipo "SHUNT"

adeguamenti antincendio da apportare

indicazioni antincendio

NOTE:

1. apertura di ventilazione munito di infisso di chiusura apribile elettricamente a seguito dell'attivazione del dispositivo elettromagnetico di chiusura delle porte resistenti al fuoco del filtro a prova di fumo. Gli infissi saranno muniti anche di apertura a comando manuale posta in posizione segnalata

Dott. Ing. Dario Grifone
V.le Giovanni Amendola, 99 – 66100 Chieti
Tel/Fax 0871/402516, e-mail dario.grifone@libero.it

AZIENDA USL di PESCARA
Ufficio Gestione del Patrimonio

Progetto
ADEGUAMENTO ANTINCENDIO P.O. DI PESCARA
VIA RENATO PAOLINI - 65124 PESCARA (PE)

Elaborati
PROGETTO
COMPARTIMENTI E SISTEMI DI VIE DI FUGA
☐ Pianta Piano Ottavo

ATTIVITA' DI CUI IL D.P.R. 1 Agosto 2011 n. 151
68-5C: Strutture sanitarie che erogano prestazioni in regime di ricovero ospedaliero e/o residenziale a ciclo continuativo e/o diurno, case di riposo per anziani con oltre 25 posti letto ... con oltre 100 posti.

MAGGIO 2013

Progettista
Dott. Ing. Dario Grifone
Iscritto c/o L'ordine degli Ingegneri Prov. Chieti al n. 1459

Timbro e Firma

Committente
Azienda U.S.L. di Pescara
Ufficio Gestione del Patrimonio
Via Renato Paolini n° 47 - 65124 Pescara (PE)
R.U.P. Ing. Vittorio Morgandi

Timbro e Firma

Tavola	Scala	Gestione documento			
b.10	1:250	Rif. DWG	-	Disk/Dir	-
		Revisione N°	-	Data	-
		Prot. N°	-	Data	-
		Edizione N°	-	Emessa il	18/06/2012

Note
COMANDO PROV.LE VIGILI DEL FUOCO PESCARA
PARERE FAVOREVOLE CONDIZIONATO
vedi nota n. 2[illegible] del 14 GEN. 2014
Il Funzionario Istruttore
(Dott. Ing. L. VERNA)
Posizione [illegible]
IL COMANDANTE PROV.LE VV.F.
(Dott. Ing. P. DI RISTO)