PIANTA PIANO QUINTO

SCALA 1:250

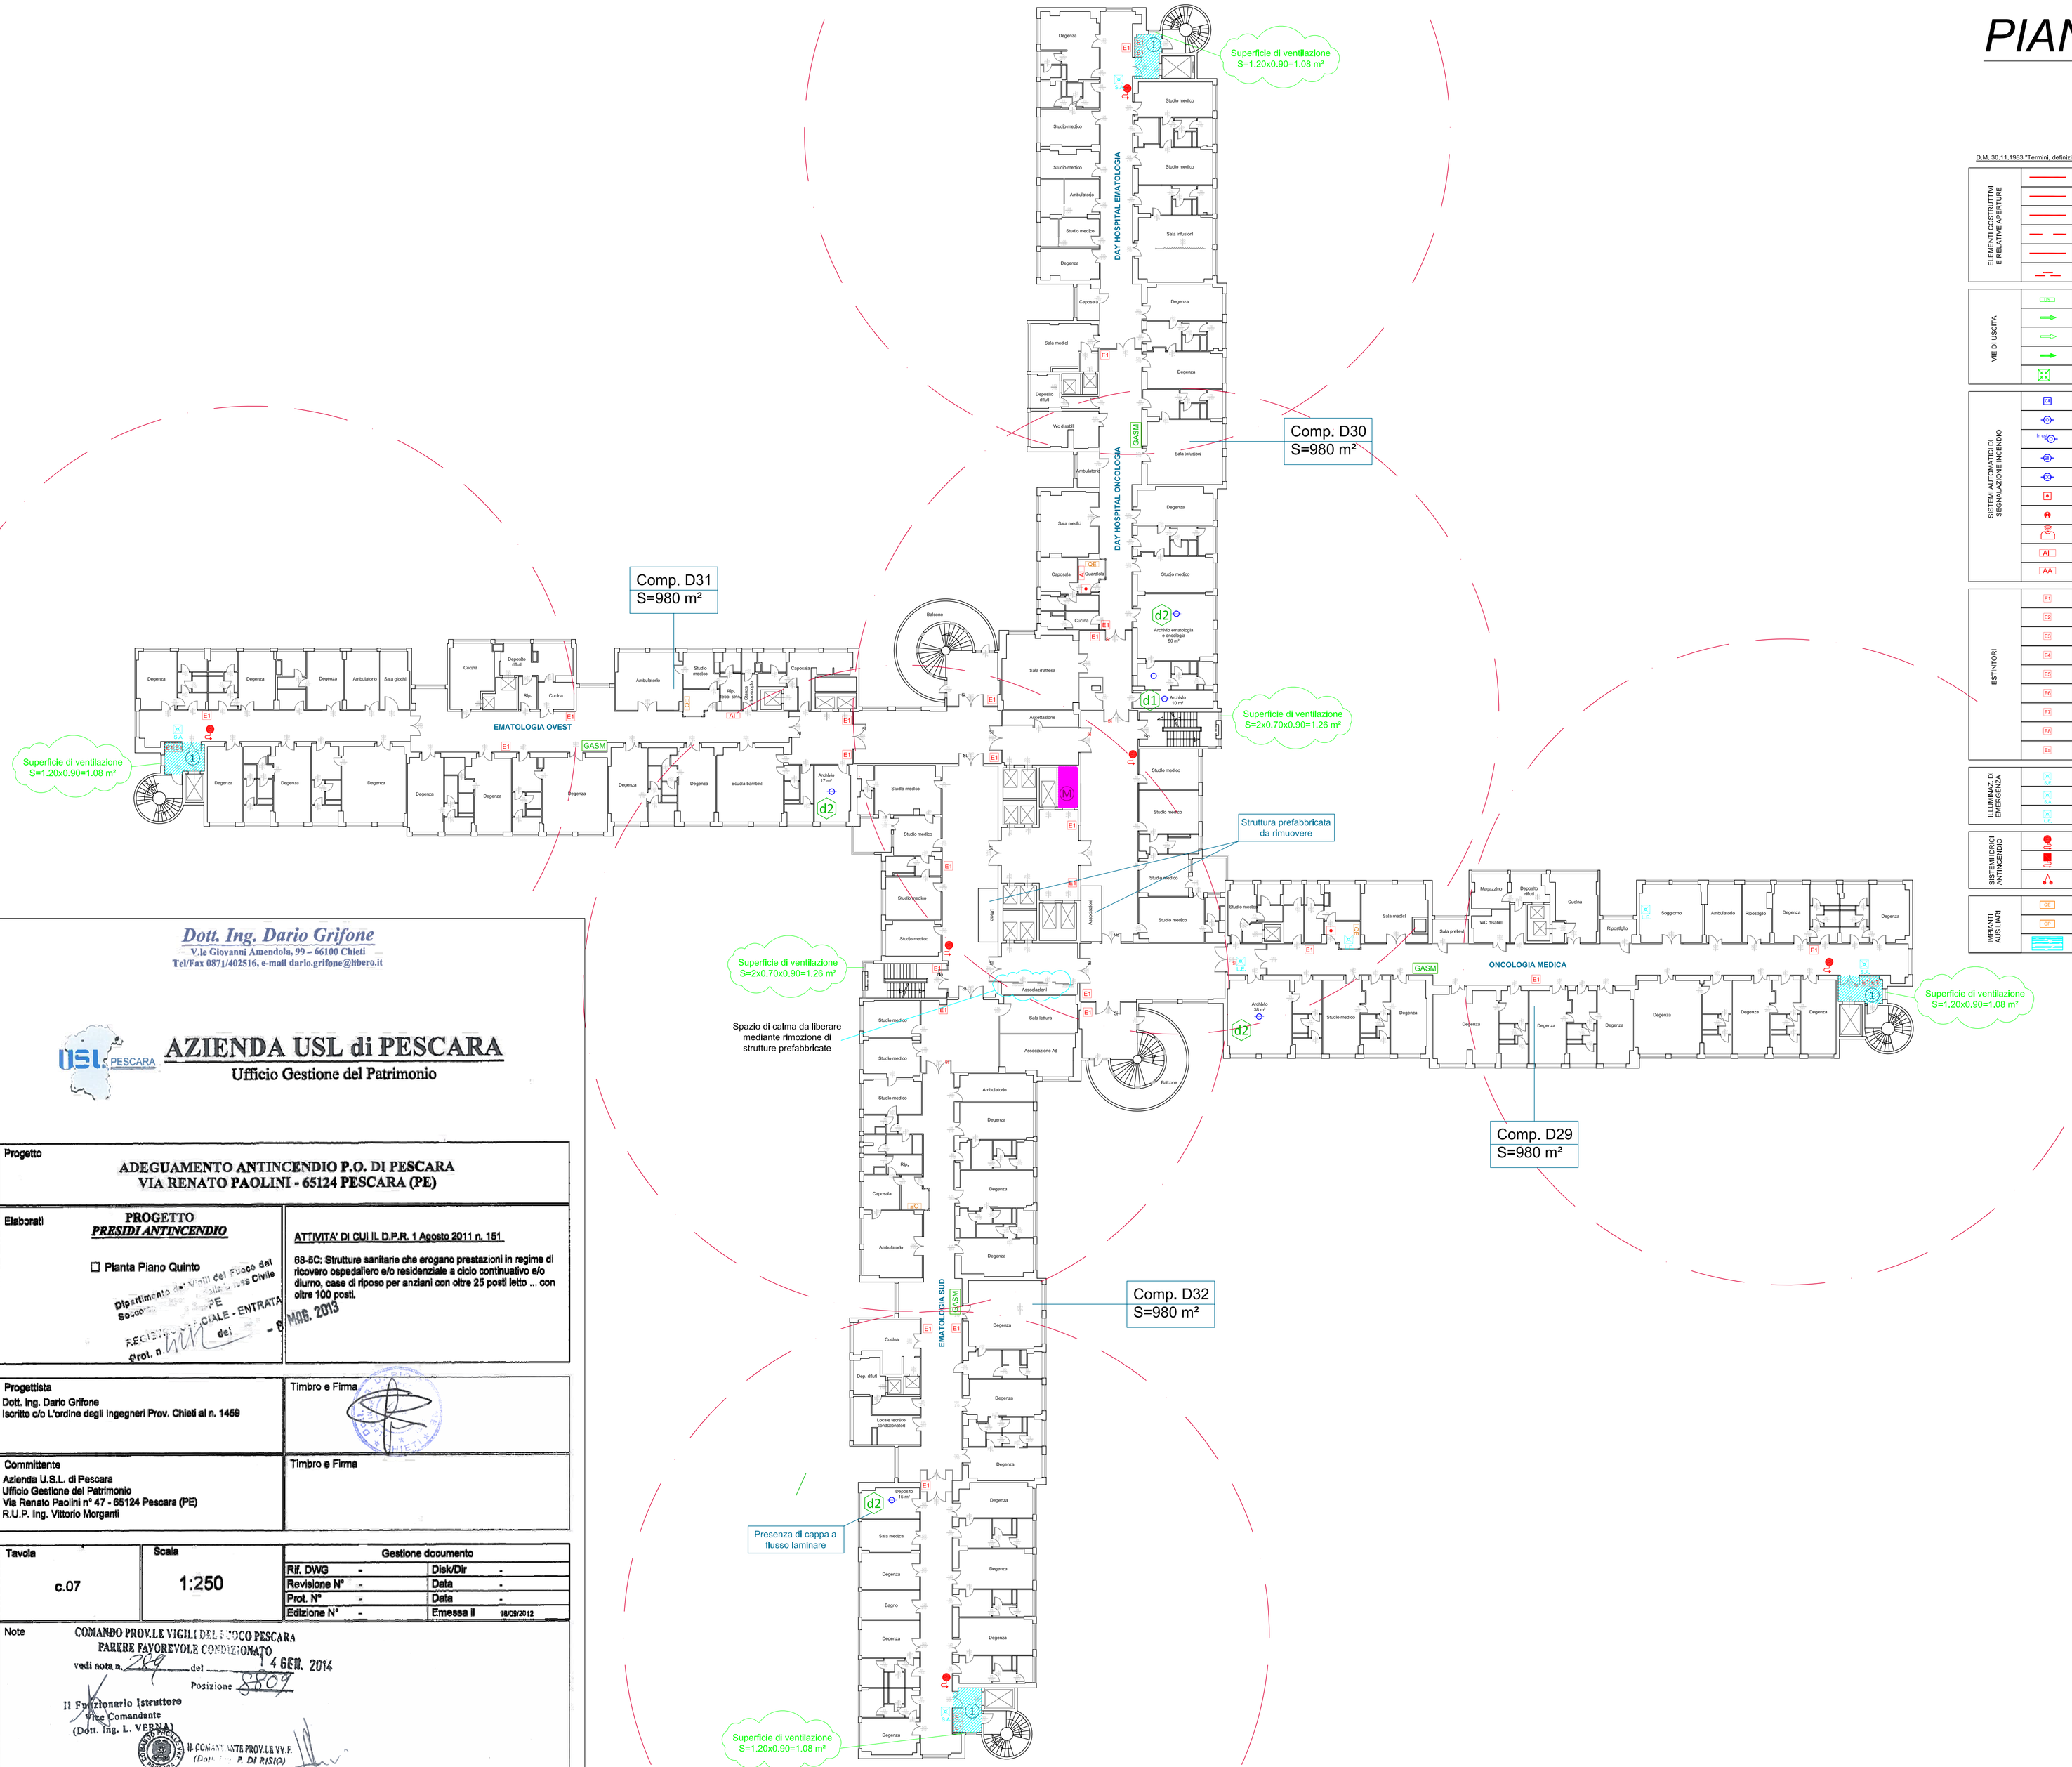

D.M. 30.11.1983 "Termini, definizioni generali e simboli grafici di prevenzione incendi"

ELEMENTI COSTRUTTIVI E RELATIVE APERTURE		PARETE REI 30
		PARETE REI 60
		PARETE REI 90
		PARETE REI 120
		PARETE REI 180
		PORTA REI $_{xx}$
VIE DI USCITA		PERCORSO DI USCITA ORIZZONTALE
		PERCORSO DI USCITA ORIZZONTALE
		PERCORSO DI USCITA VERSO L'ALTO
		PERCORSO DI USCITA VERSO IL BASSO
		AREA DI RACCOLTA
SISTEMI AUTOMATICI DI SEGNALAZIONE INCENDIO		CENTRALE DI RIVELAZIONE INCENDI
		RIVELATORE OTTICO DI FUMO
		RIVELATORE OTTICO DI FUMO PREINSTALLATO ALL'INTERNO DELL'INTERCAPEDINE
		RIVELATORE DI FUMO A BARRIERA INFRAROSSI
		RIVELATORE DI MONOSSIDO DI CARBONIO
		PULSANTE DI ALLARME INCENDIO
		SEGNALAZIONE LUMINOSA DI INTERVENTO RIVELATORE DI FUMO PREINSTALLATO IN POSIZIONE NASCOSTA
		SIRENA ALLARME AUTOALIMENTATO CON LAMPEGGIANTE
		ARMADIO ANTINCENDIO
		PANNELLO OTTICO/ACUSTICO DI ALLARME INCENDIO
ESTINTORI		ESTINTORE PORTATILE POLVERE 6 KG - 34A 233BC
		ESTINTORE PORTATILE CO2 5 KG - 113BC
		ESTINTORE PORTATILE CO2 5 KG - 34BC
		ESTINTORE PORTATILE POLVERE 6 KG - 34A 144BC
		ESTINTORE PORTATILE POLVERE 6 KG - 16A 89BC
		ESTINTORE PORTATILE POLVERE 6 KG - 21A 183BC
		ESTINTORE PORTATILE CO2 5 KG - 89BC
		ESTINTORE CARRELLATO POLVERE 50 KG - ABC
		ESTINTORE FISSO AUTOMATICO POLVERE 20 KG - 34A 144BC
IL.LUMINAZ. DI EMERGENZA		LAMPADA DI SICUREZZA CON FUNZIONAMENTO "SOLO EMERGENZA"
		LAMPADA DI SICUREZZA CON FUNZIONAMENTO "SEMPRE ACCESA" CON PITTOGRAMMA "USCITA DI SICUREZZA
		LAMPADA DI EMERGENZA CON BATTERIA TAMPONE
IMPIANTI IDRICO ANTINCENDIO		IDRANTE UNI 45 CON TUBO FLESSIBILE E LANCIA
		NASPO UNI 25 CON TUBO FLESSIBILE E LANCIA
		ATTACCO UNI 70 MOTOPOMPA V.V.F.
IMPIANTI AUSILIARI		QUADRO ELETTRICO
		GRUPPO DI PRESSURIZZAZIONE ANTINCENDIO
		RISERVA IDRICA ANTINCENDIO

	area a cielo scoperto Piano seminterrato
	area a cielo scoperto Piano T. - Piano 9°
	grigliato metallico calpestabile
	aree protette da impianto sprinkler
	Area oggetto di precedente Esame Progetto
	Area oggetto di nuova distribuzione interna
1	Zona filtro a prova di fumo *(nota 1)* aerato verso l'esterno con apertura libera di S_{min}=1m²
2	Zona filtro a prova di fumo con camino di ventilazione sfociante sulla copertura S_{min}=0.1m²
3	Zona filtro a prova di fumo con impianto di sovrappressione P_{min}=0.3mbar
MI	Montalettighe antincendio
	Passavivande/Montacarichi elettrico
d1	Locali adibiti a deposito di materiale combustibile per le esigenze giornaliere dei reparti (D.M. 18.09.2002 - 5.2.1)
d2	Locali adibiti a deposito di materiale combustibile aventi superficie non superiore a 50 m² (D.M. 18.09.2002 - 5.2.2)
d3	Locali destinati a deposito di materiale combustibile con superficie massima di 500 m² (D.M. 18.09.2002 - 5.2.3)
	Raggio d'azione per idranti UNI 45
SI	porte munite di maniglione antipanico a semplice spinta
	porte scorrevole ad apertura manuale
	porte scorrevole ad apertura automatica
	Dispositivo di ventilazione naturale con condotto verticale tipo "SHUNT"
GASM	Dispositivo di ventilazione naturale con condotto verticale tipo "SHUNT"
	adeguamenti antincendio da apportare
	indicazioni antincendio

NOTE:

1. apertura di ventilazione munito di infisso di chiusura apribile elettricamente a seguito dell'attivazione del dispositivo elettromagnetico di chiusura delle porte resistenti al fuoco del filtro a prova di fumo. Gli infissi saranno muniti anche di apertura a comando manuale posta in posizione segnalata

Dott. Ing. Dario Grifone
V.le Giovanni Amendola, 99 – 66100 Chieti
Tel/Fax 0871/402516, e-mail dario.grifone@libero.it

AZIENDA USL di PESCARA
Ufficio Gestione del Patrimonio

Progetto

ADEGUAMENTO ANTINCENDIO P.O. DI PESCARA
VIA RENATO PAOLINI - 65124 PESCARA (PE)

Elaborati

PROGETTO
PRESIDI ANTINCENDIO

☐ Pianta Piano Quinto

Dipartimento dei Vigili del Fuoco del Soccorso Pubblico e della Difesa Civile PE
RECEPITO UFFICIALE - ENTRATA
Prot. n. del - 8 MAG. 2013

ATTIVITA' DI CUI IL D.P.R. 1 Agosto 2011 n. 151

68-5C: Strutture sanitarie che erogano prestazioni in regime di ricovero ospedaliero e/o residenziale a ciclo continuativo e/o diurno, case di riposo per anziani con oltre 25 posti letto ... con oltre 100 posti.

Progettista
Dott. Ing. Dario Grifone
Iscritto c/o L'ordine degli Ingegneri Prov. Chieti al n. 1459

Timbro e Firma

Committente
Azienda U.S.L. di Pescara
Ufficio Gestione del Patrimonio
Via Renato Paolini n° 47 - 65124 Pescara (PE)
R.U.P. Ing. Vittorio Morganti

Timbro e Firma

Tavola	Scala	Gestione documento			
c.07	1:250	Rif. DWG	-	Disk/Dir	-
		Revisione N°	-	Data	-
		Prot. N°	-	Data	-
		Edizione N°	-	Emessa il	18/05/2012

Note

COMANDO PROV.LE VIGILI DEL FUOCO PESCARA
PARERE FAVOREVOLE CONDIZIONATO
vedi nota n. 289 del 14 GEN. 2014
Posizione 3809
Il Funzionario Istruttore
Vice Comandante
(Dott. Ing. L. VERNA)
IL COMANDANTE PROV.LE VV.F.
(Dott. Ing. P. DI RISIO)