PIANTA PIANO SETTIMO

SCALA 1:250

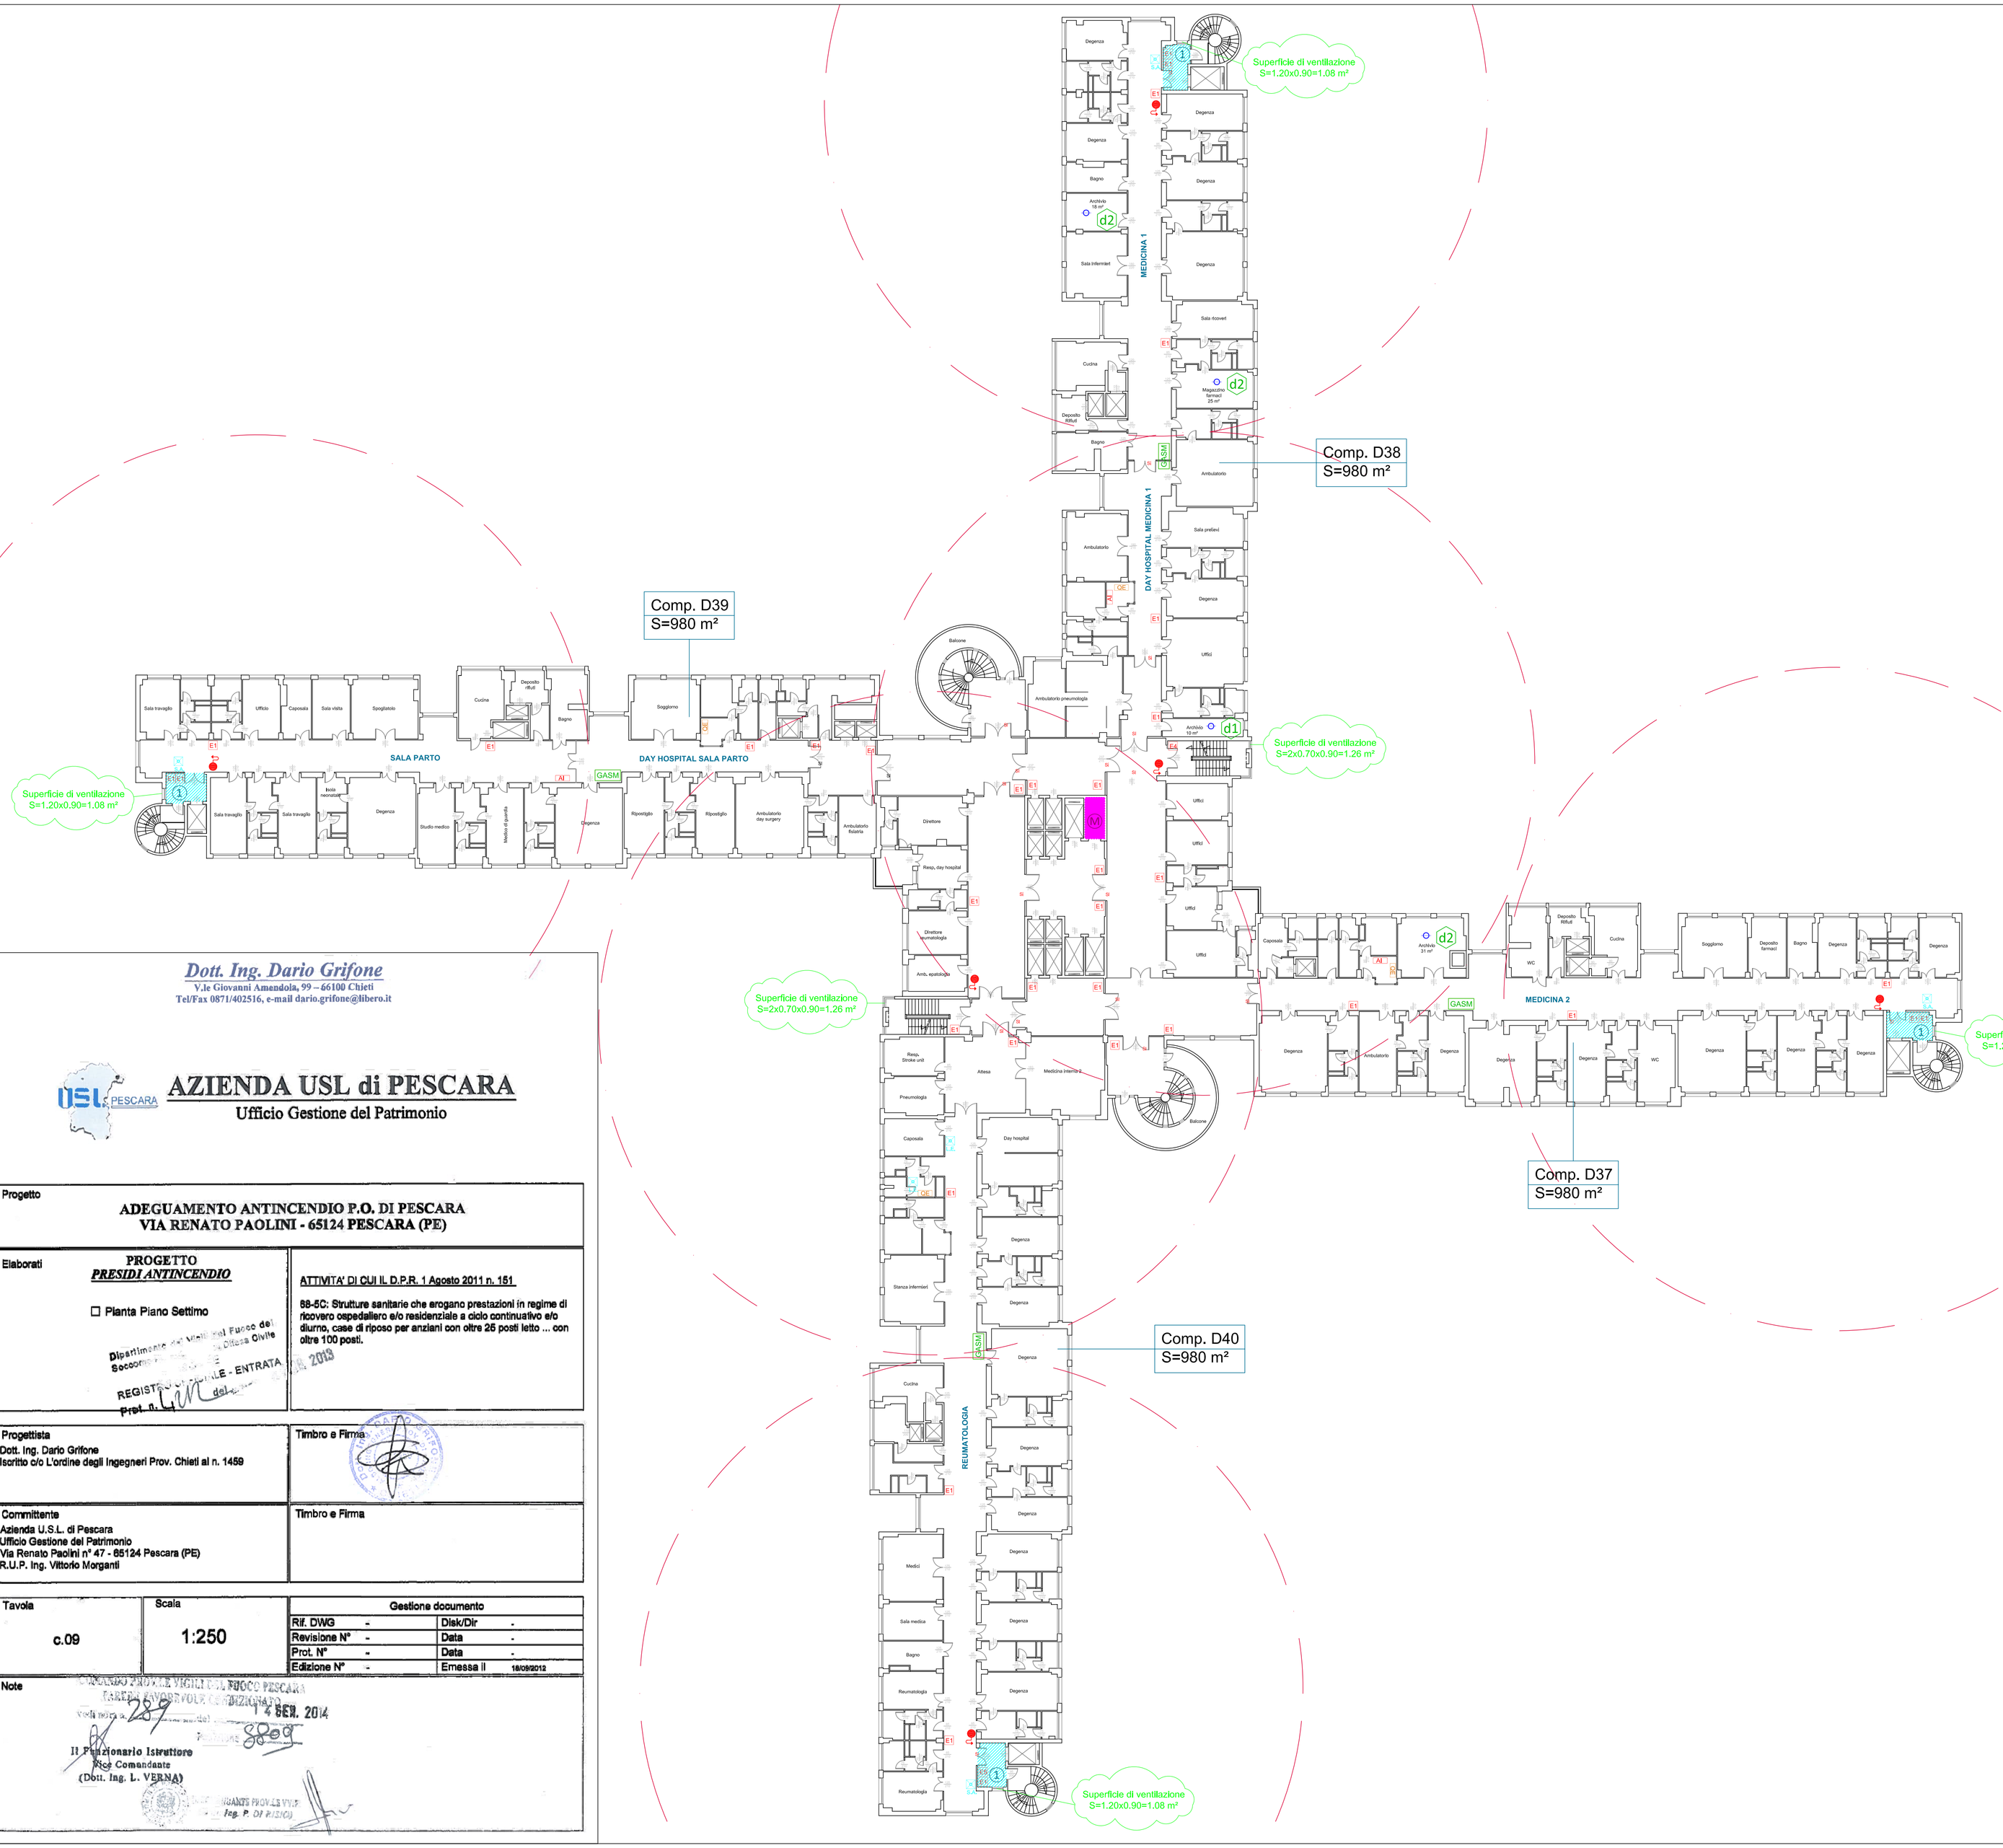

Dott. Ing. Dario Grifone
V.le Giovanni Amendola, 99 – 66100 Chieti
Tel/Fax 0871/402516, e-mail dario.grifone@libero.it

AZIENDA USL di PESCARA
Ufficio Gestione del Patrimonio

Progetto	**ADEGUAMENTO ANTINCENDIO P.O. DI PESCARA** **VIA RENATO PAOLINI - 65124 PESCARA (PE)**
Elaborati **PROGETTO** ***PRESIDI ANTINCENDIO*** ☐ Pianta Piano Settimo	**ATTIVITA' DI CUI IL D.P.R. 1 Agosto 2011 n. 151** **68-5C: Strutture sanitarie che erogano prestazioni in regime di ricovero ospedaliero e/o residenziale a ciclo continuativo e/o diurno, case di riposo per anziani con oltre 25 posti letto ... con oltre 100 posti.**
Progettista Dott. Ing. Dario Grifone Iscritto c/o L'ordine degli Ingegneri Prov. Chieti al n. 1459	**Timbro e Firma**
Committente Azienda U.S.L. di Pescara Ufficio Gestione del Patrimonio Via Renato Paolini n° 47 - 65124 Pescara (PE) R.U.P. Ing. Vittorio Morganti	**Timbro e Firma**

Tavola	Scala	Gestione documento			
c.09	1:250	Rif. DWG	-	Disk/Dir	-
		Revisione N°	-	Data	-
		Prot. N°	-	Data	-
		Edizione N°	-	Emessa il	18/09/2012

Note

COMANDO PROVINCIALE VIGILI DEL FUOCO PESCARA
PARERE ESPRESSO VOLTO CONDIZIONATO
Verbale n. 289 del 14 SET. 2014
Il Funzionario Istruttore
Resp. Comandante
(Dott. Ing. L. VERNA)
VIGILI DEL FUOCO PROVINCIALI
Ing. P. DI PISCO

D.M. 30.11.1983 "Termini, definizioni generali e simboli grafici di prevenzione incendi"

ELEMENTI COSTRUTTIVI E RELATIVE APERTURE	PARETE REI 30
	PARETE REI 60
	PARETE REI 90
	PARETE REI 120
	PARETE REI 180
	PORTA REI ...
VIE DI USCITA	PERCORSO DI USCITA ORIZZONTALE
	PERCORSO DI USCITA ORIZZONTALE
	PERCORSO DI USCITA VERSO L'ALTO
	PERCORSO DI USCITA VERSO IL BASSO
	AREA DI RACCOLTA
SISTEMI AUTOMATICI DI SEGNALAZIONE INCENDIO	CENTRALE DI RIVELAZIONE INCENDI
	RIVELATORE OTTICO DI FUMO
	RIVELATORE OTTICO DI FUMO PREINSTALLATO ALL'INTERNO DELL'INTERCAPEDINE
	RIVELATORE DI FUMO A BARRIERA INFRAROSSI
	RIVELATORE DI MONOSSIDO DI CARBONIO
	PULSANTE DI ALLARME INCENDIO
	SEGNALAZIONE LUMINOSA DI INTERVENTO RIVELATORE DI FUMO PREINSTALLATO IN POSIZIONE NASCOSTA
	SIRENA ALLARME AUTOALIMENTATO CON LAMPEGGIANTE
	ARMADIO ANTINCENDIO
	PANNELLO OTTICO/ACUSTICO DI ALLARME INCENDIO
ESTINTORI	ESTINTORE PORTATILE POLVERE 6 KG - 34A 233BC
	ESTINTORE PORTATILE CO2 5 KG - 113BC
	ESTINTORE PORTATILE CO2 5 KG - 34BC
	ESTINTORE PORTATILE POLVERE 6 KG - 34A 144BC
	ESTINTORE PORTATILE POLVERE 6 KG - 16A 89BC
	ESTINTORE PORTATILE POLVERE 6 KG - 21A 183BC
	ESTINTORE PORTATILE CO2 5 KG - 89BC
	ESTINTORE CARRELLATO POLVERE 50 KG - ABC
	ESTINTORE FISSO AUTOMATICO POLVERE 20 KG - 34A 144BC
IL LUMINAZ. DI EMERGENZA	LAMPADA DI SICUREZZA CON FUNZIONAMENTO "SOLO EMERGENZA"
	LAMPADA DI SICUREZZA CON FUNZIONAMENTO "SEMPRE ACCESO" CON PITTOGRAMMA "USCITA DI SICUREZZA
	LAMPADA DI EMERGENZA CON BATTERIA TAMPONE
IDRANTI NASPI ATTACCHI AUTOPOMPA	IDRANTE UNI 45 CON TUBO FLESSIBILE E LANCIA
	NASPO UNI 25 CON TUBO FLESSIBILE E LANCIA
	ATTACCO UNI 70 MOTOPOMPA V.V.F.
IMPIANTI AUSILIARI	QUADRO ELETTRICO
	GRUPPO DI PRESSURIZZAZIONE ANTINCENDIO
	RISERVA IDRICA ANTINCENDIO

	area a cielo scoperto Piano seminterrato
	area a cielo scoperto Piano T. - Piano 9°
	grigliato metallico calpestabile
	aree protette da impianto sprinkler
	Area oggetto di precedente Esame Progetto
	Area oggetto di nuova distribuzione interna
1	Zona filtro a prova di fumo *(nota 1)* aerato verso l'esterno con apertura libera di S_{min}=1m²
2	Zona filtro a prova di fumo con camino di ventilazione sfociante sulla copertura S_{min}=0.1m²
3	Zona filtro a prova di fumo con impianto di sovrappressione P_{min}=0.3mbar
MI	Montalettighe antincendio
	Passavivande/Montacarichi elettrico
d1	Locali adibiti a deposito di materiale combustibile per le esigenze giornaliere dei reparti (D.M. 18.09.2002 - 5.2.1)
d2	Locali adibiti a deposito di materiale combustibile aventi superficie non superiore a 50 m² (D.M. 18.09.2002 - 5.2.2)
d3	Locali destinati a deposito di materiale combustibile con superficie massima di 500 m² (D.M. 18.09.2002 - 5.2.3)
	Raggio d'azione per idranti UNI 45
SI	porte munite di maniglione antipanico a semplice spinta
GASM	porte scorrevole ad apertura manuale
AUT	porte scorrevole ad apertura automatica
	Dispositivo di ventilazione naturale con condotto verticale tipo "SHUNT"
GASM	Dispositivo di ventilazione naturale con condotto verticale tipo "SHUNT"
	adeguamenti antincendio da apportare
	indicazioni antincendio

NOTE:

1. apertura di ventilazione munito di infisso di chiusura apribile elettricamente a seguito dell'attivazione del dispositivo elettromagnetico di chiusura delle porte resistenti al fuoco del filtro a prova di fumo. Gli infissi saranno muniti anche di apertura a comando manuale posta in posizione segnalata